







遮光上レール

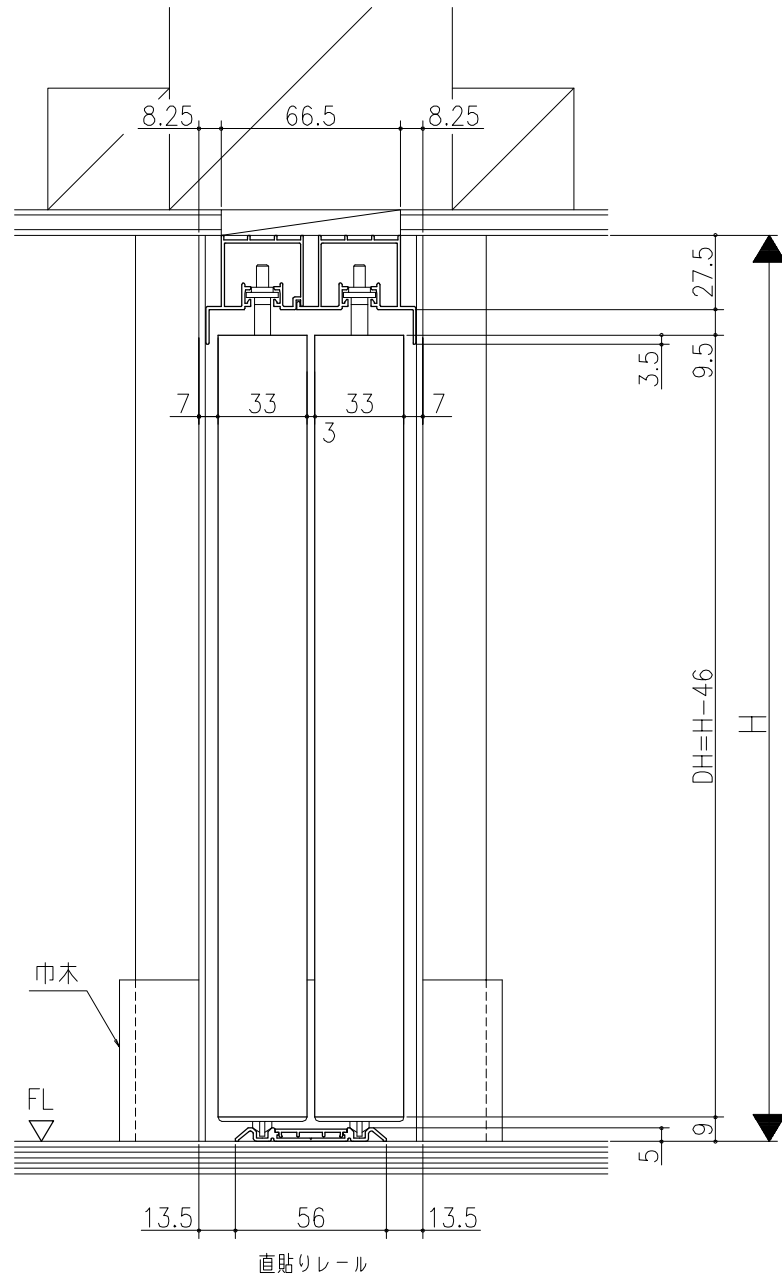

フラット上レール

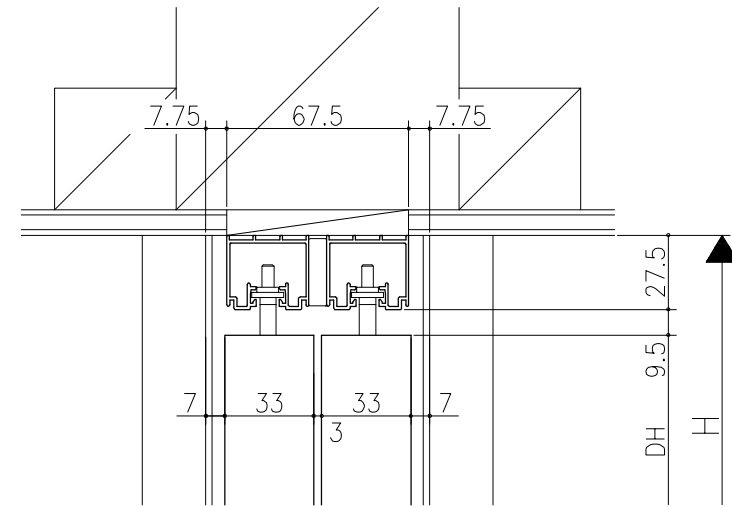

フラット上レール (天井埋込み仕様)

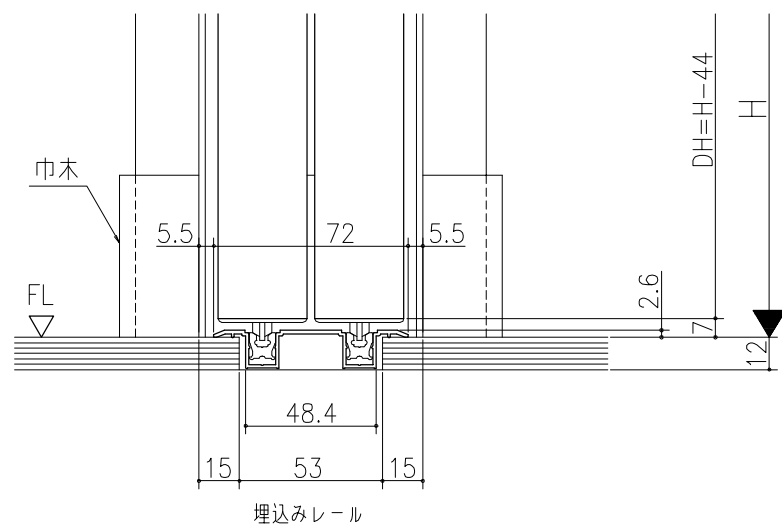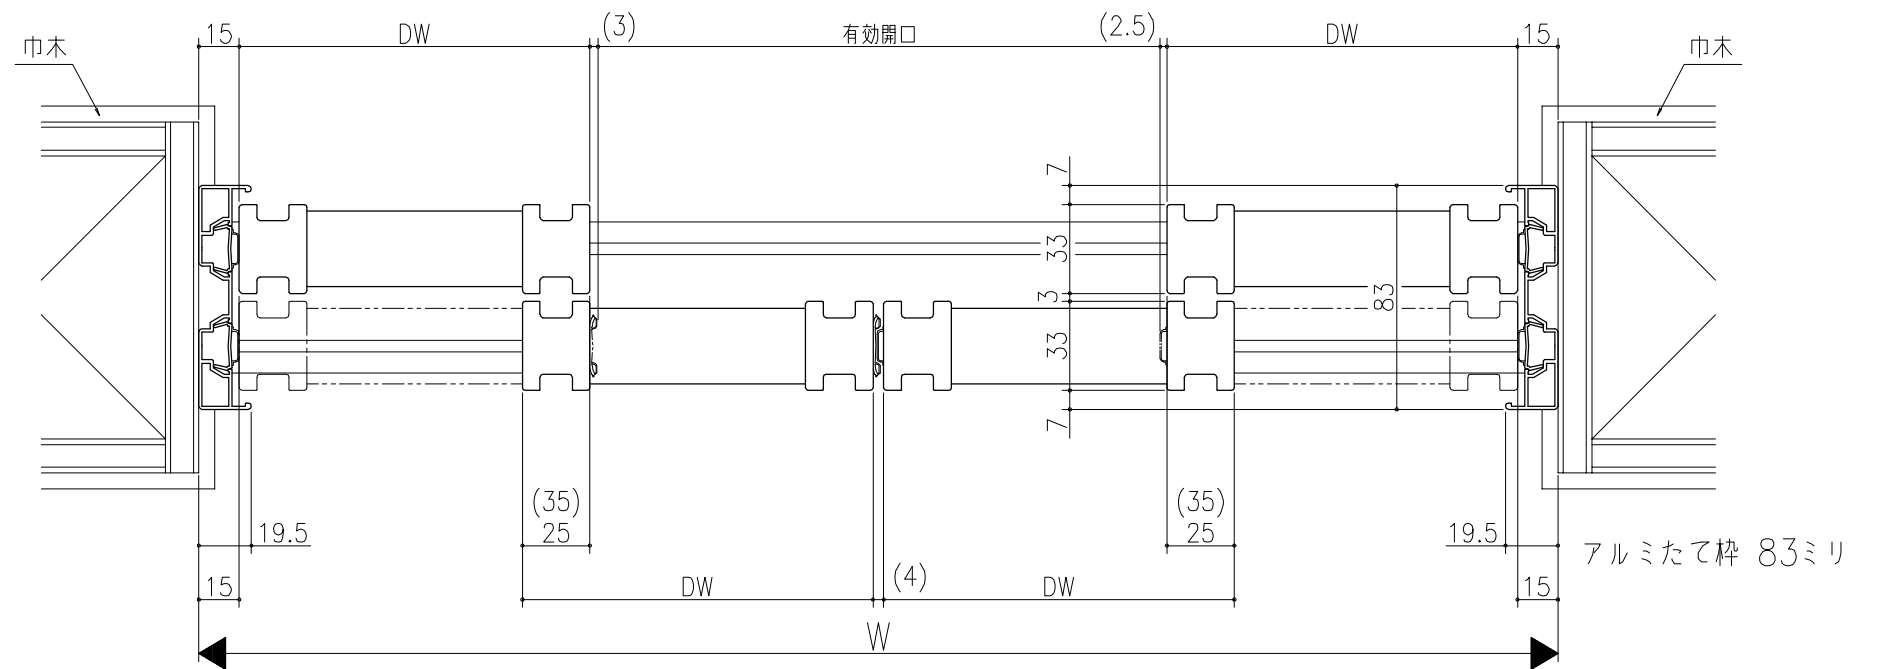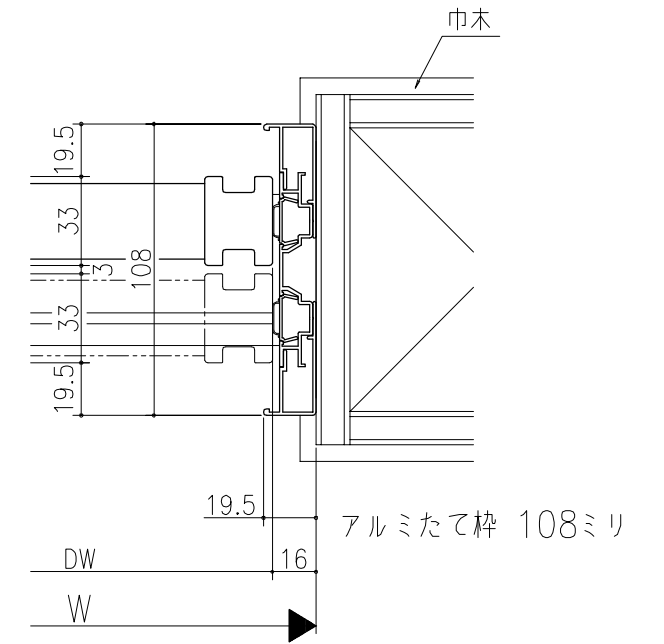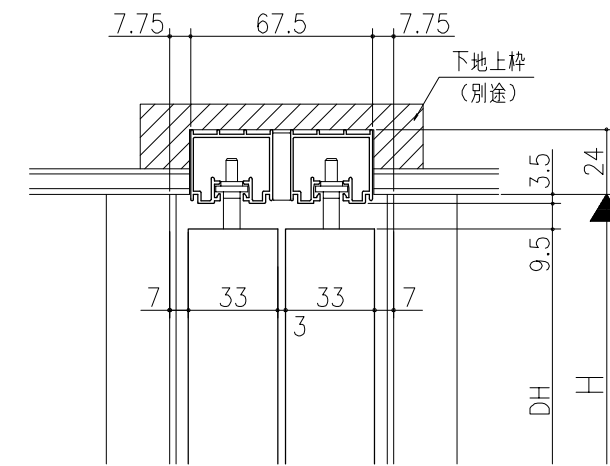

		DW
クレーヴァ 25	アルミたて枠 83ミリ	$(W+16)/4$
	アルミたて枠 108ミリ	$(W+14)/4$
クレーヴァ 35	アルミたて枠 83ミリ	$(W+36)/4$
	アルミたて枠 108ミリ	$(W+34)/4$

スーパースクリーン クレーヴァ
クレーヴァ 25・35 Yレール引戸
引違い戸4枚建 (2本溝) アルミたて枠納まり
たて横断面
c11b007