
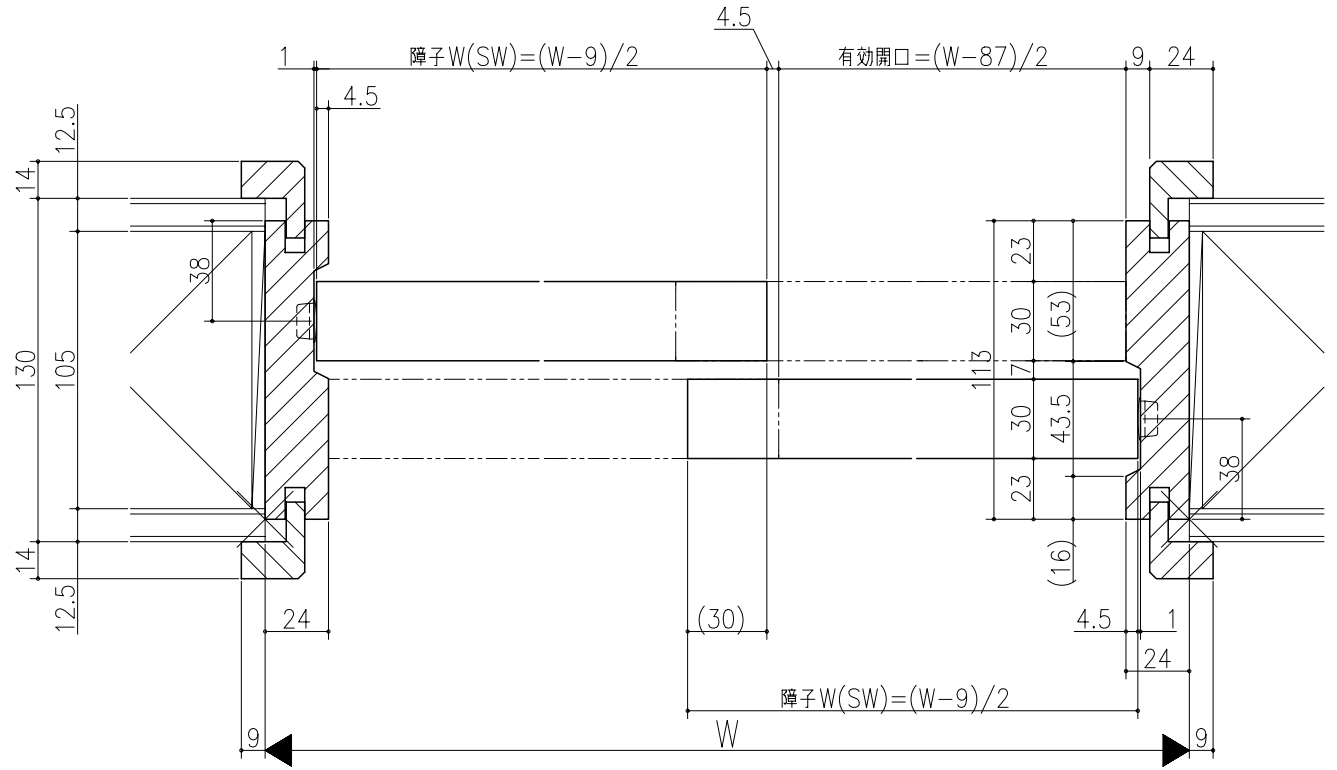


図名	図番

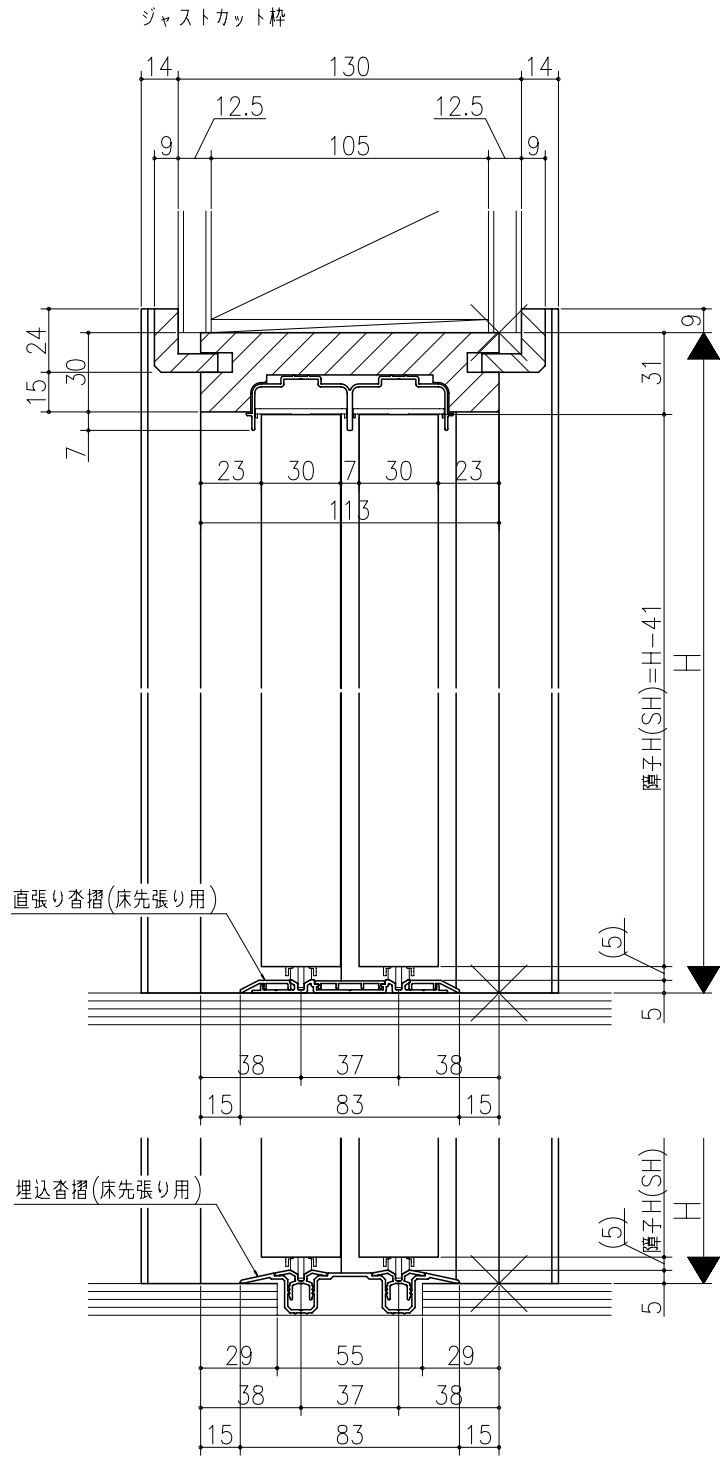

リヴェルノ  
 室内引戸<Yレール仕様>  
 引違い戸2枚建  
 枠見込み113mm(ケーシング枠・L型タイプ)  
 たて横断面  
 nvr12a07

図名	尺取	作成	作図	検閲	図番
	基準図	1:1			