


図名	基本図
図号	
縮尺	1:1
作成	
検定	
承認	

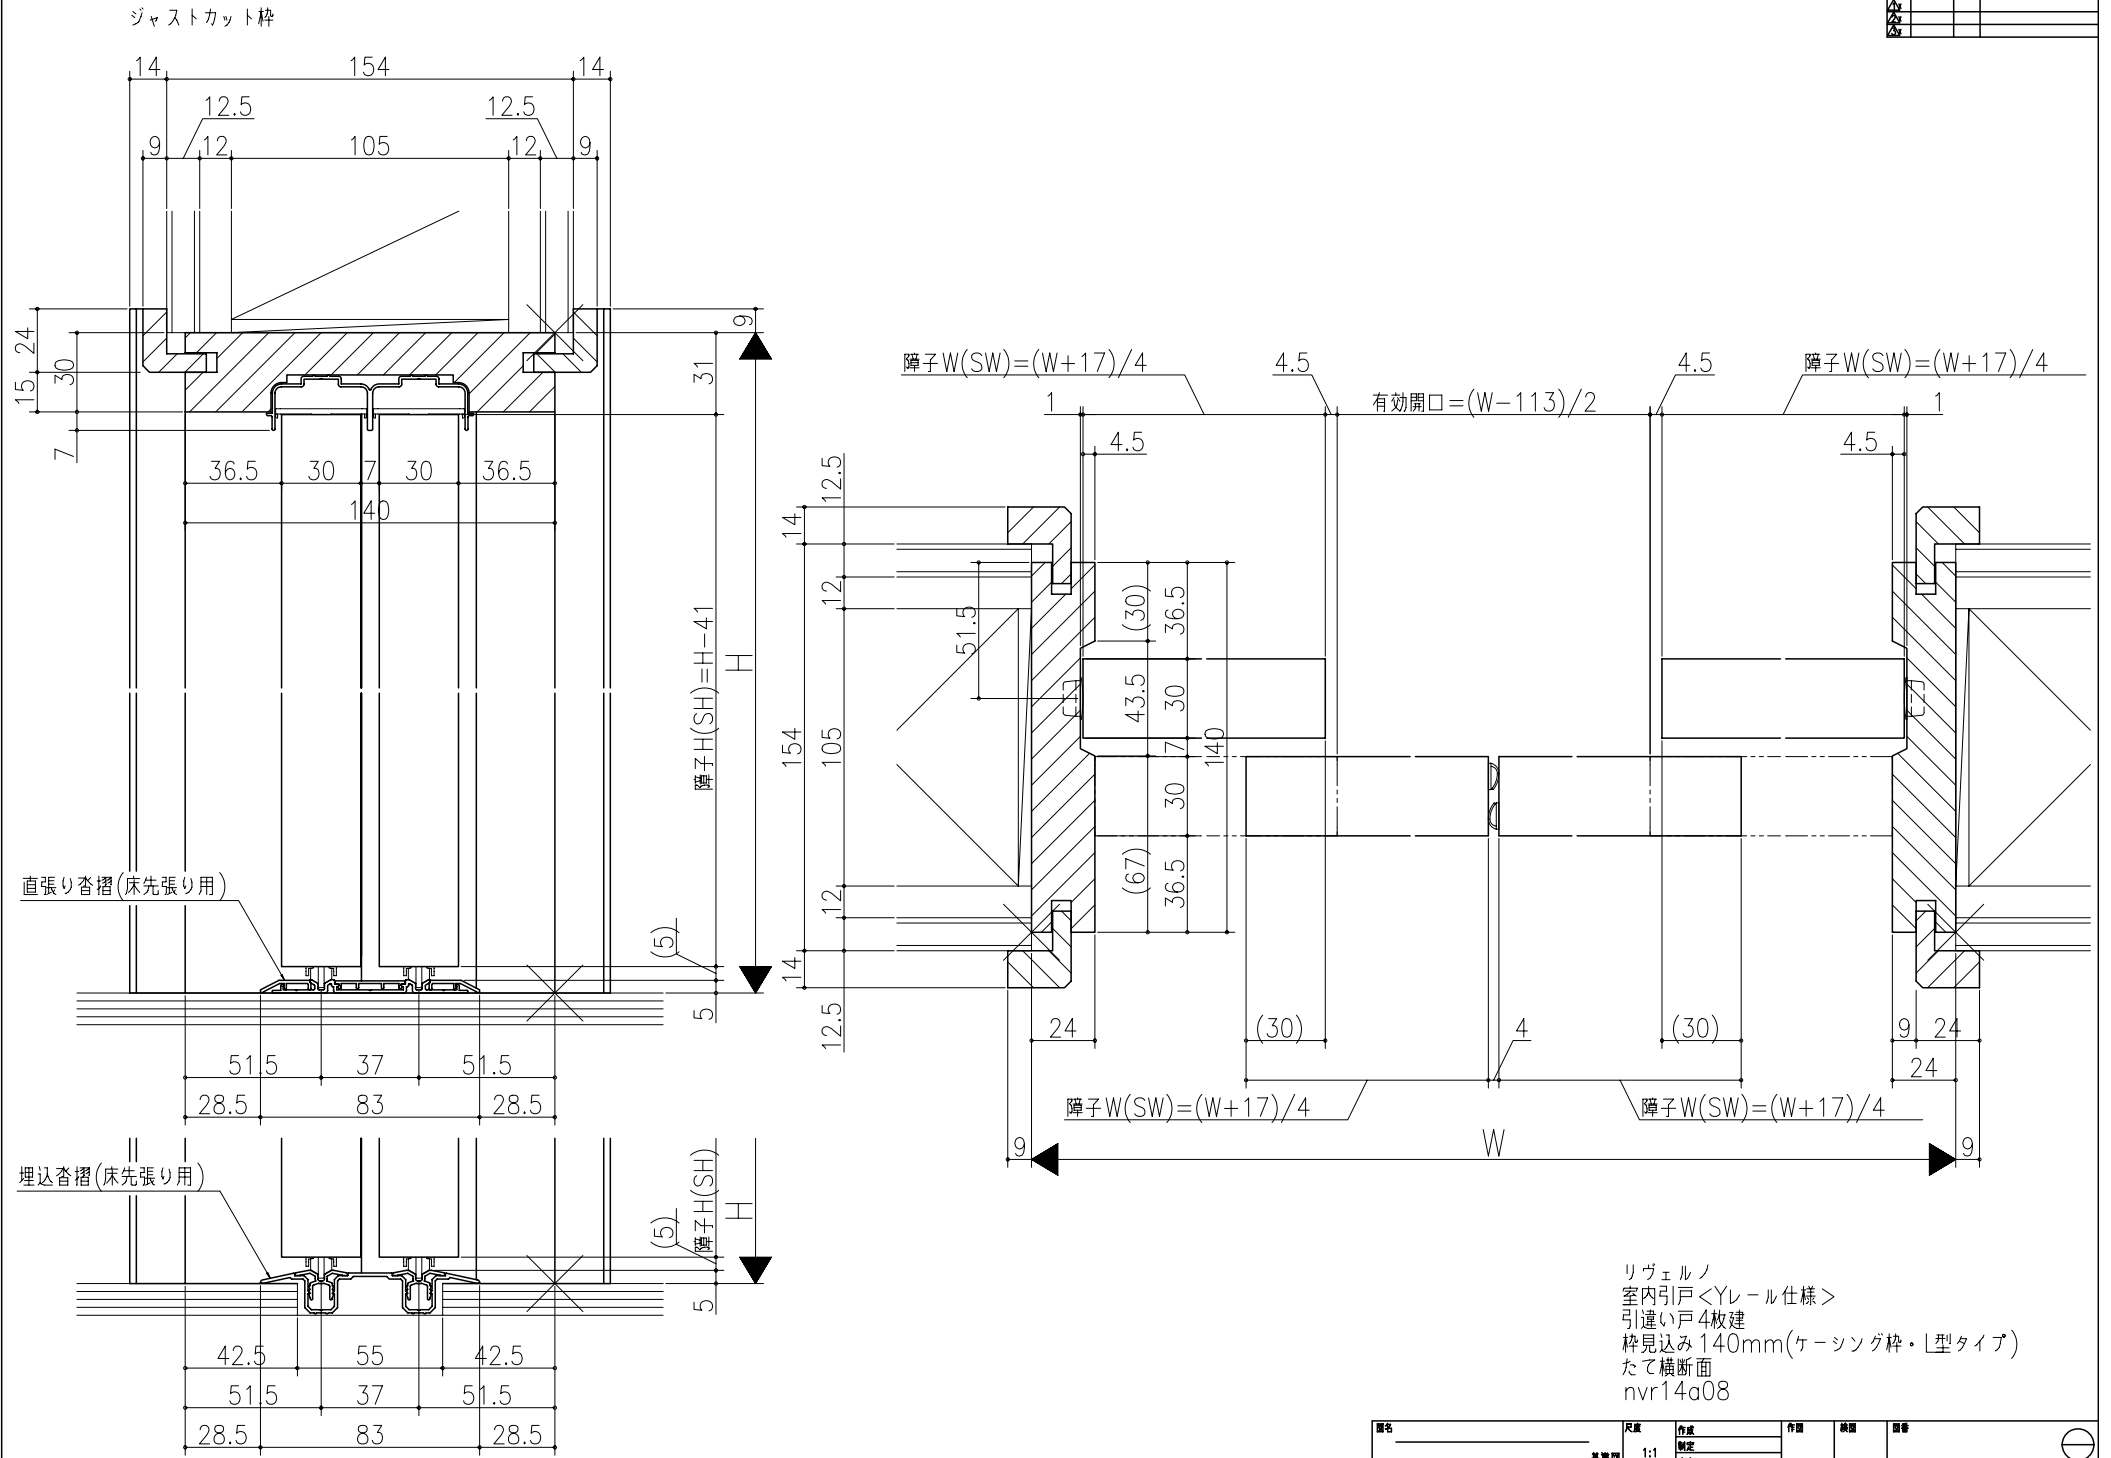

リヴェルノ
 室内引戸<Yレール仕様>
 引違い戸4枚建
 枠見込み140mm(ケーシング枠・I型タイプ)
 たて横断面
 nvr14a08

図名	基本図	尺取	作成	作図	検定	承認
		1:1	確定	確定		