
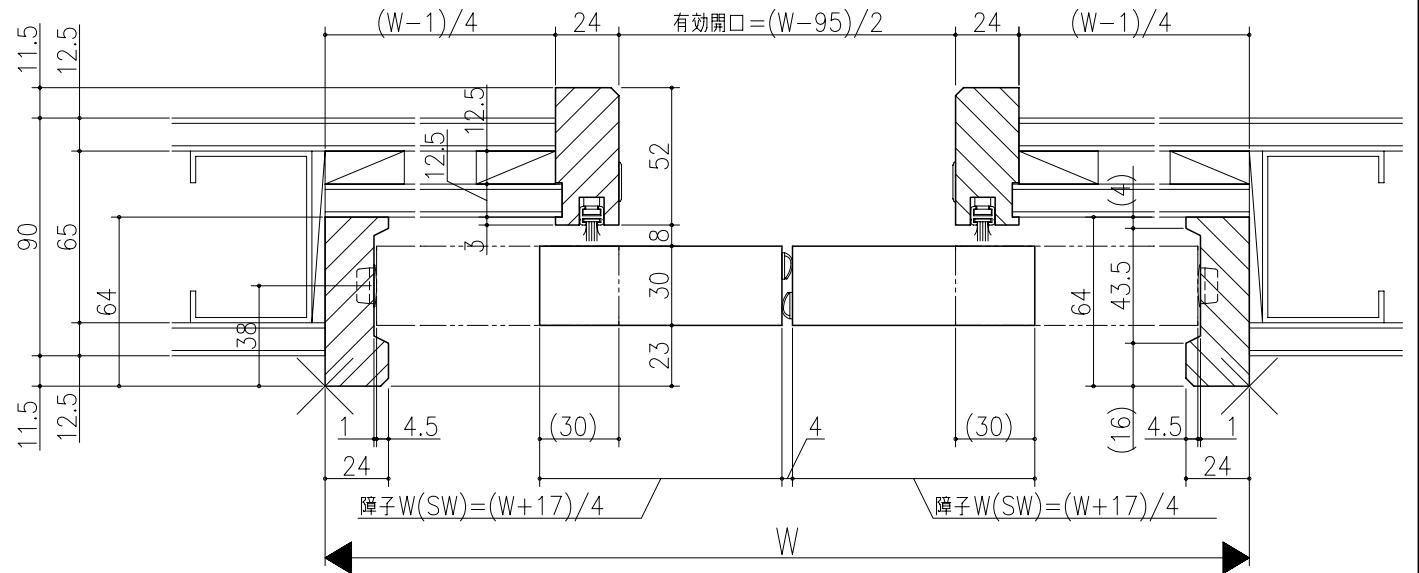


図名	図番	縮尺	作成	確認	製図

ジャストカット枠

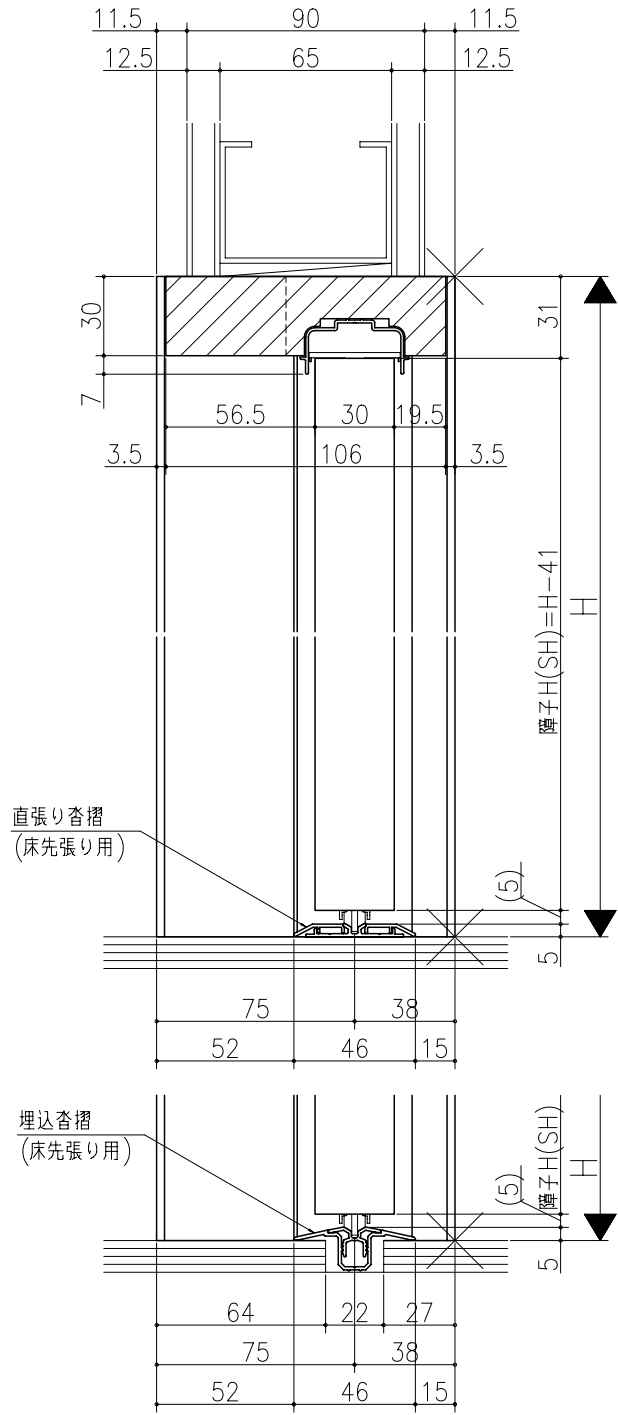

リヴェルノ  
室内引戸<Yレール仕様>  
引分け戸  
枠見込み113mm(ノンケーシング枠)  
たて横断面  
nvr15a02

図名	尺取	作成	作図	確認	製図
基準図	1:1				