

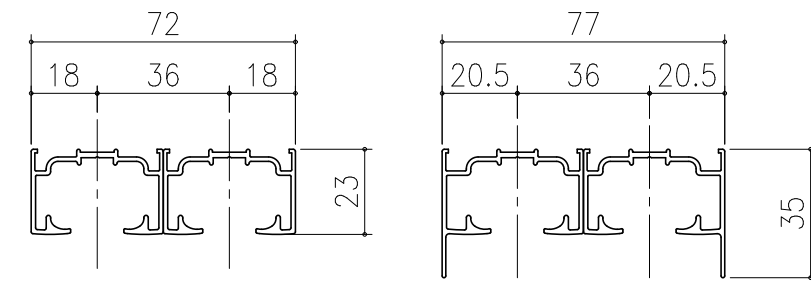
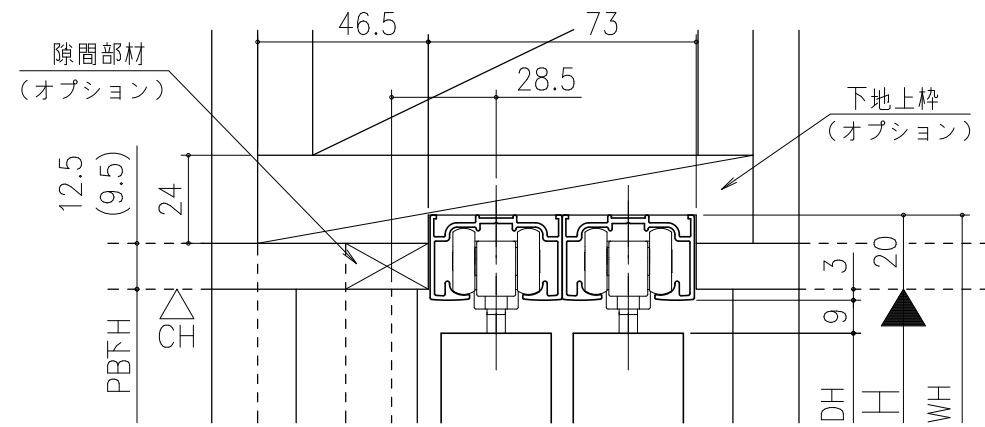


■ フラット上レール

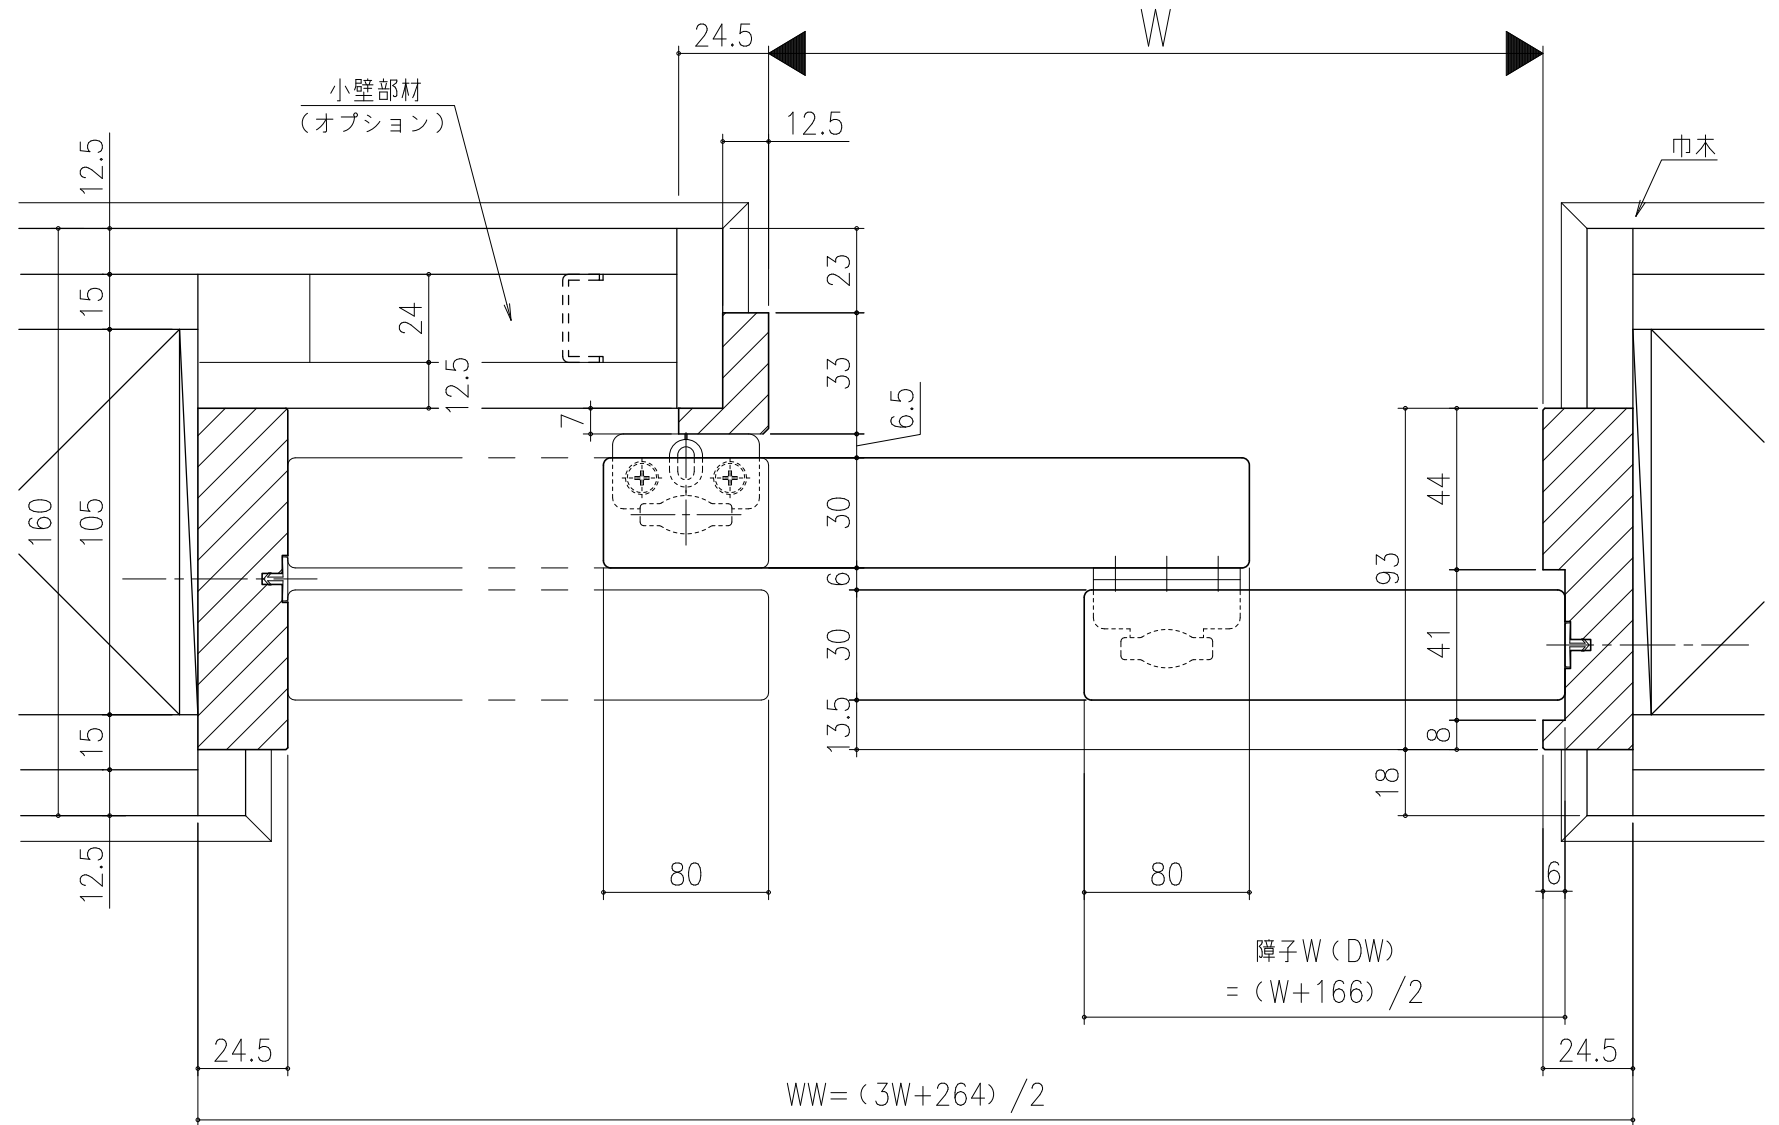

■ 遮光上レール

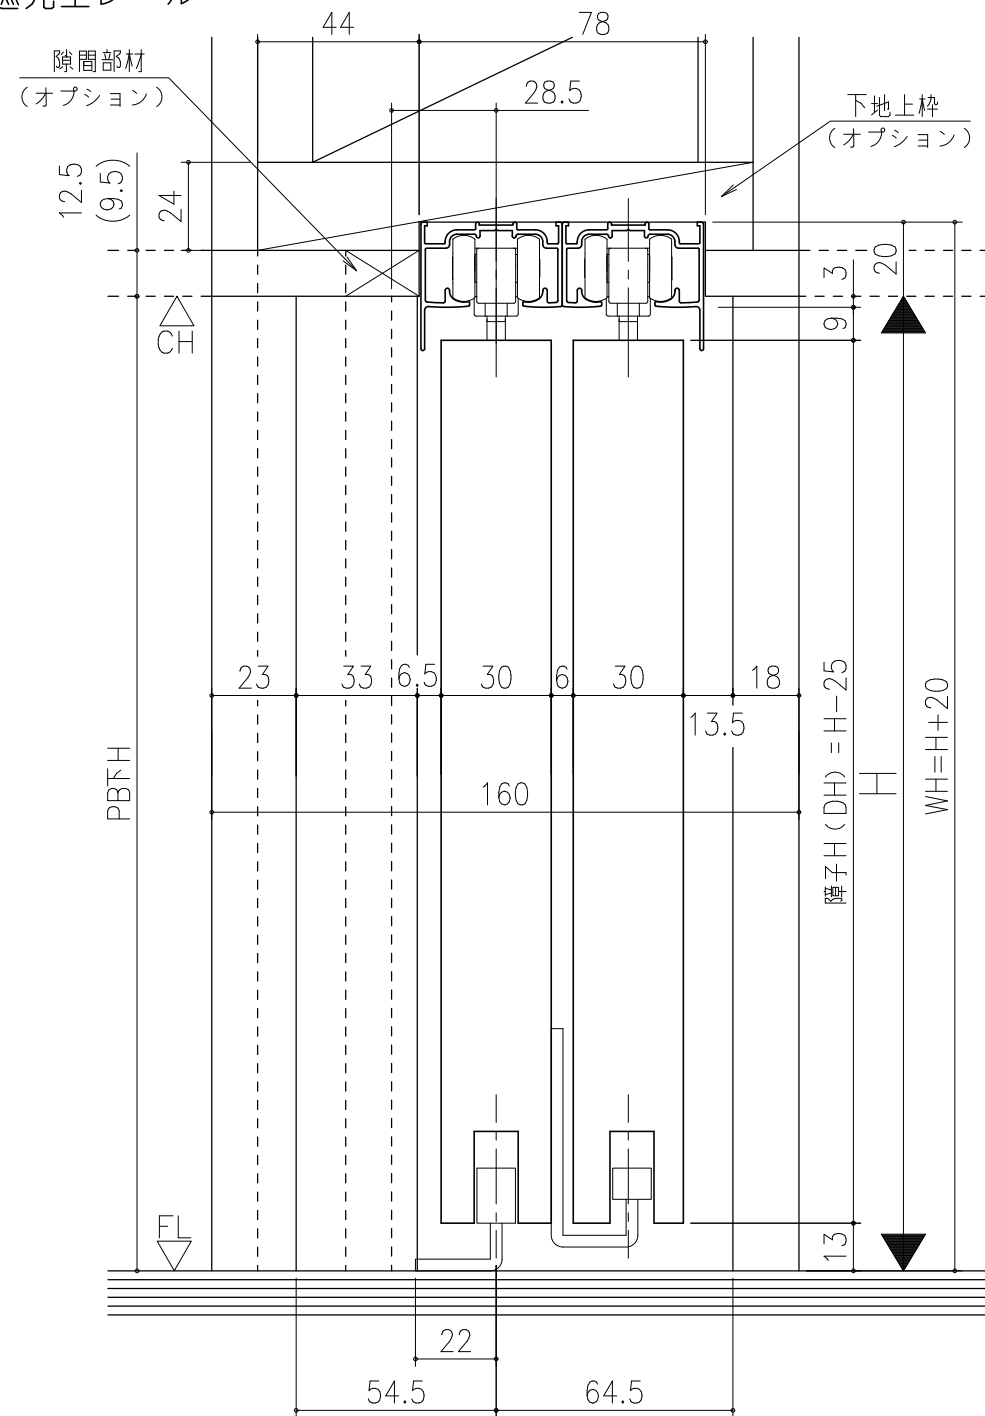

シンプル・スリム枠
 室内引戸 上吊り仕様 片引き2連戸
 枠見込み93mm 壁厚160mm
 たて横断面
 ssh02b01

図名	尺数	作成	作図	検閲	図番
	基準図	1:1	制定		
		修正			
		廃止			