

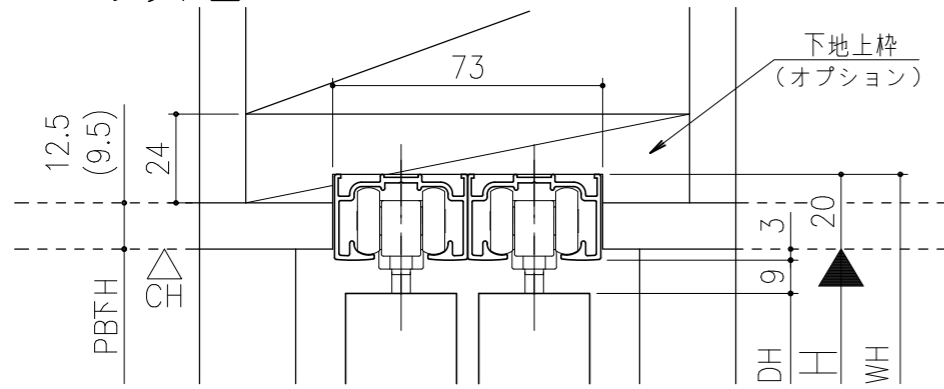
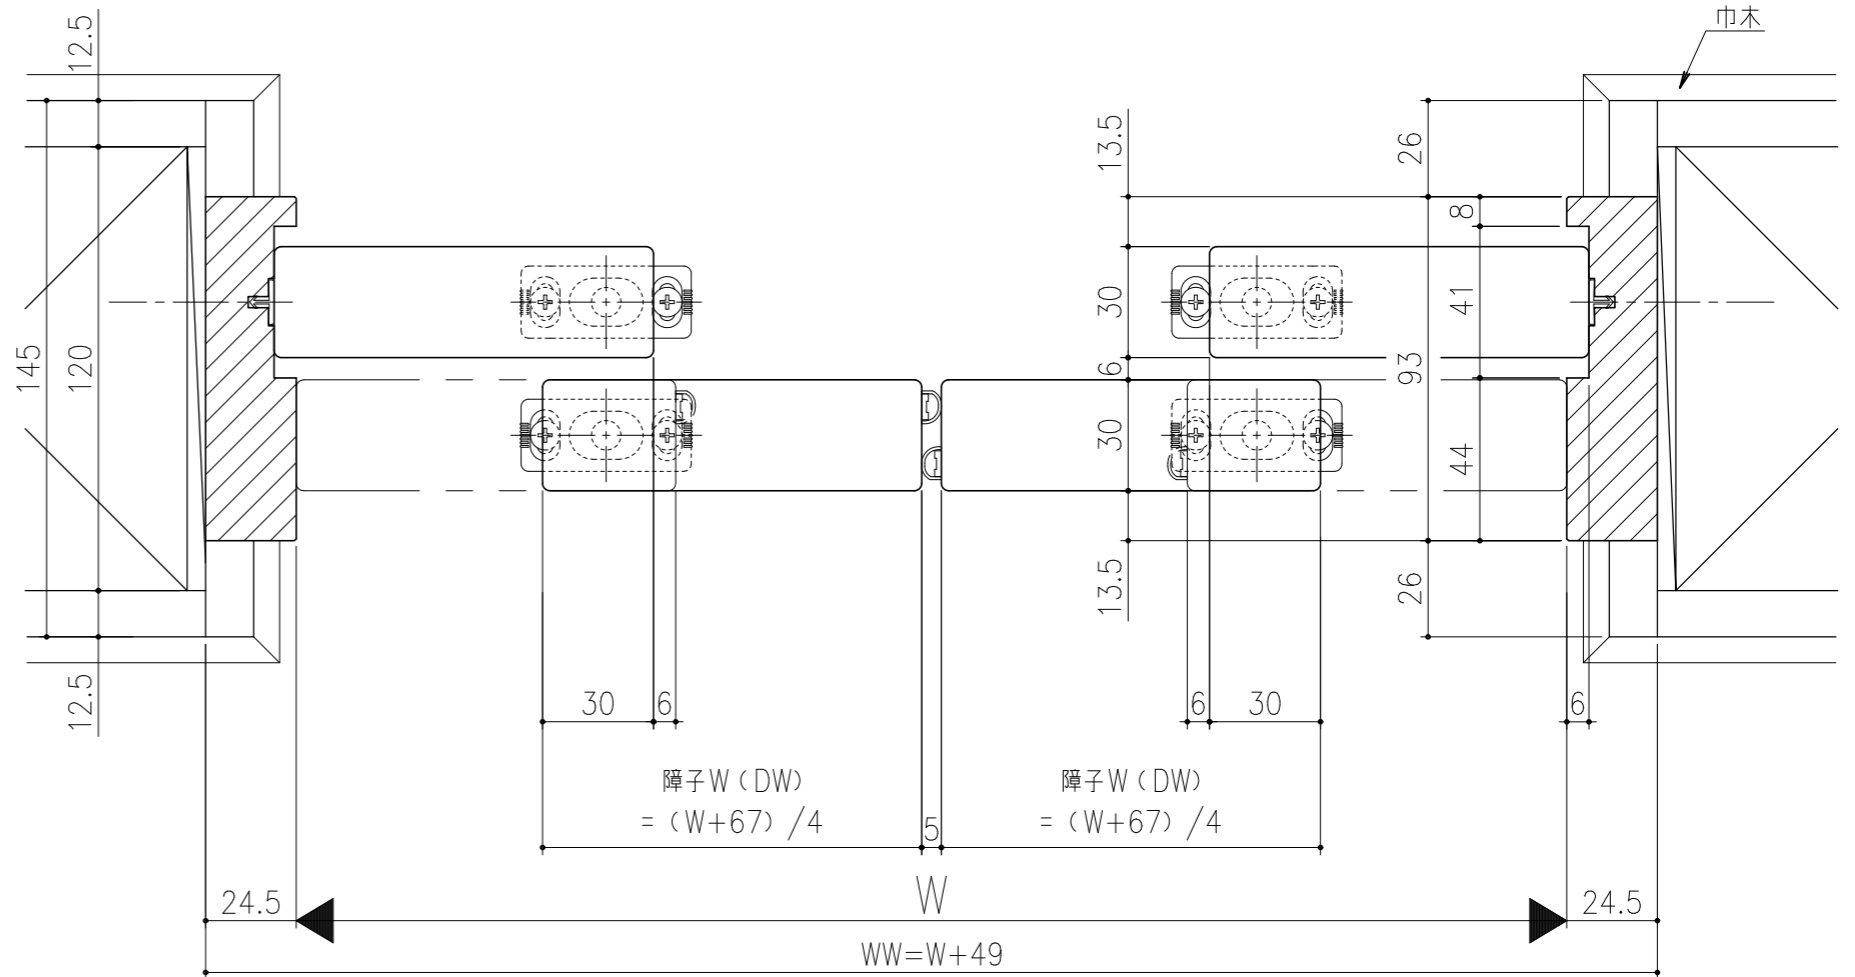
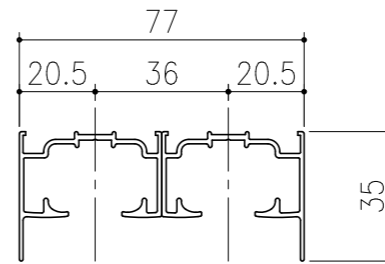


■フラット上レール

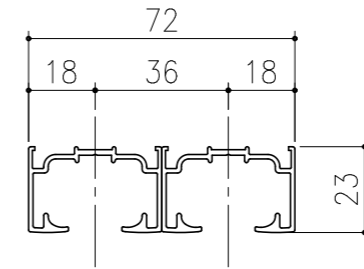

■遮光上レール

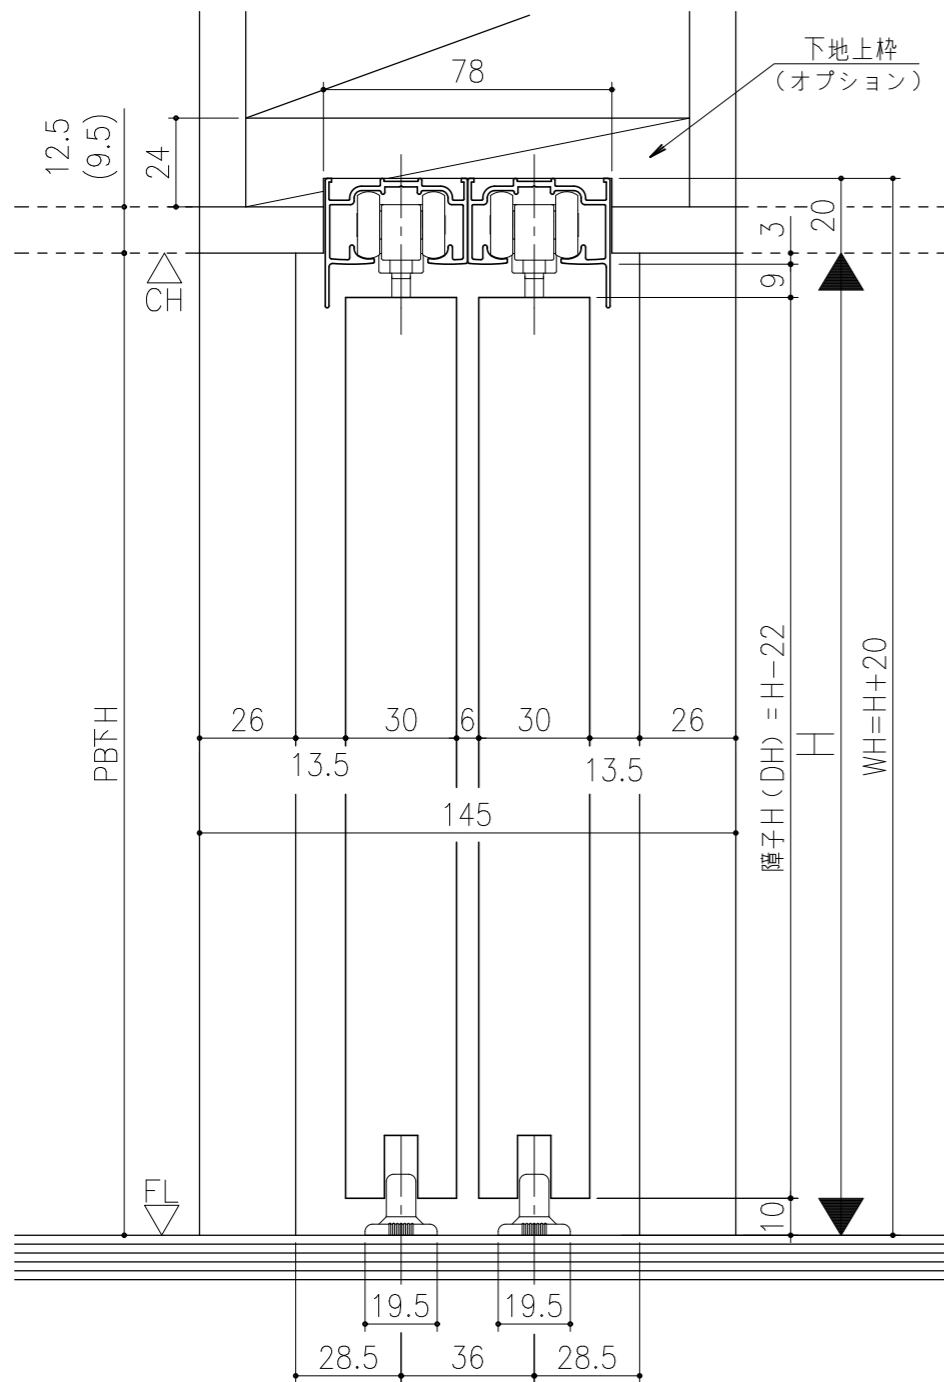

シンプル・スリム枠
室内引戸 上吊り仕様 引違い戸4枚建
枠見込み93mm 壁厚145mm
たて横断面
ssh06b03

図名	尺度	作成	作図	検図	図番
	基準図	1:1	制定		
			廃止		