

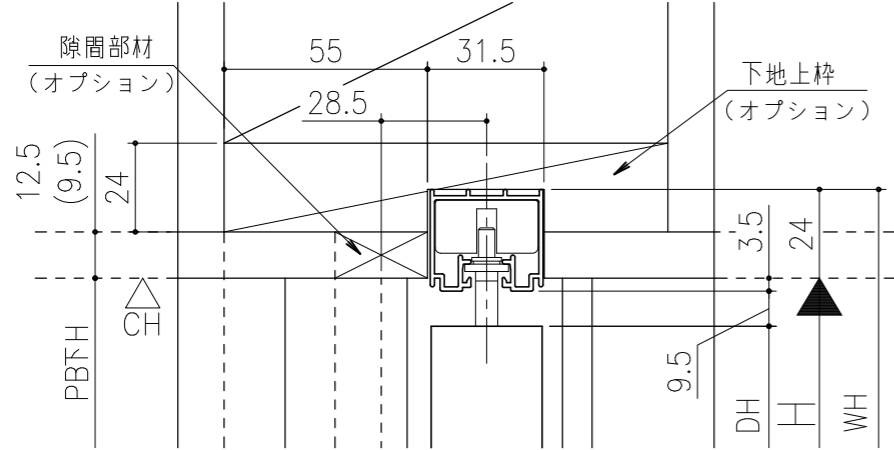
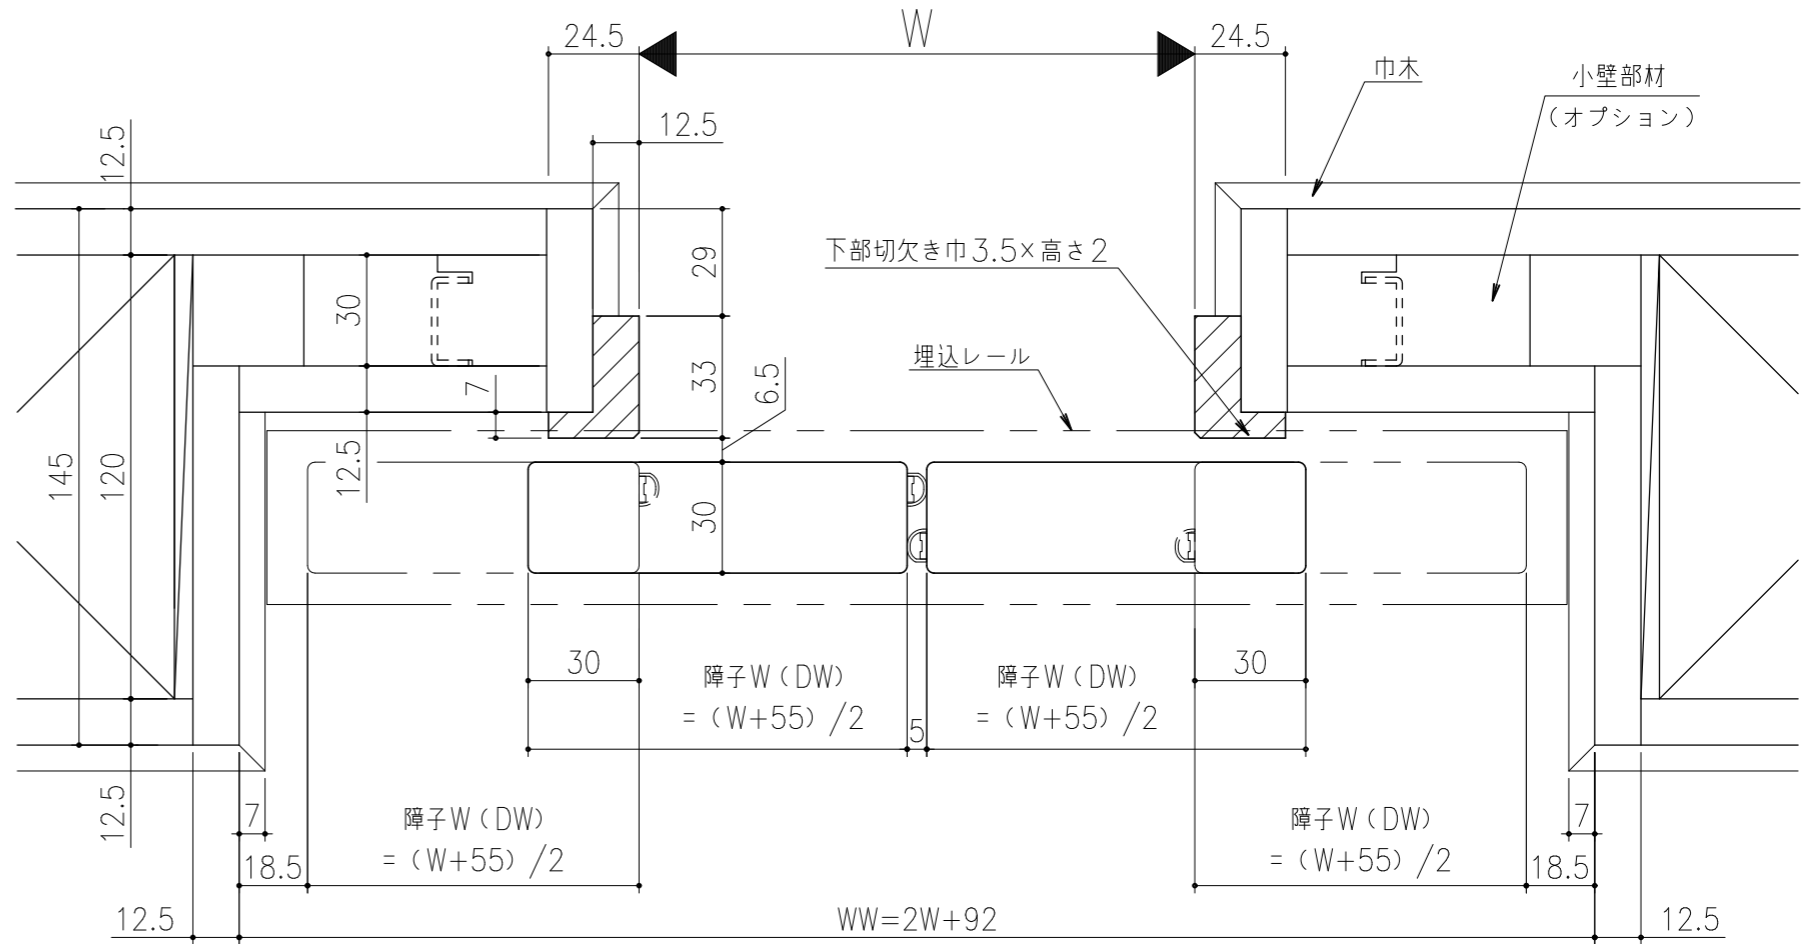


■ フラット上レール

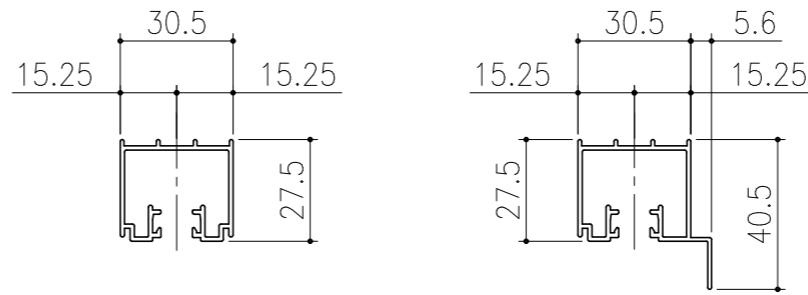

■ 遮光上レール

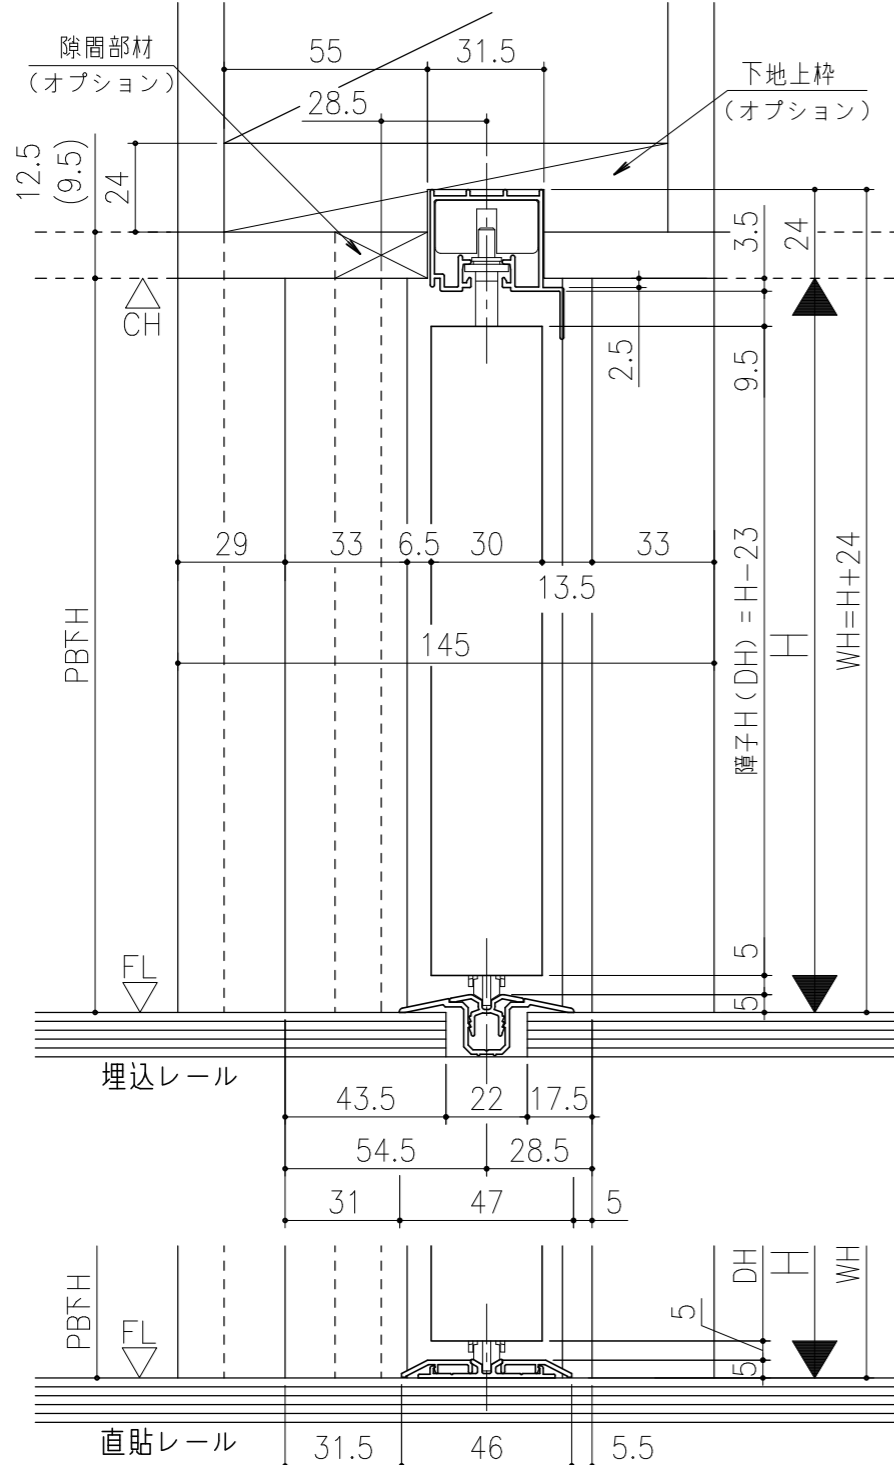

シンプル・スリム枠
 室内引戸 Yレール仕様 小縦枠無し 引分け戸
 枠見込み57mm 壁厚145mm
 たて横断面
 ssh11a03

図名	尺	作成	作図	検図	図番
	基準図	1:1			
		制定			
		廃止			