

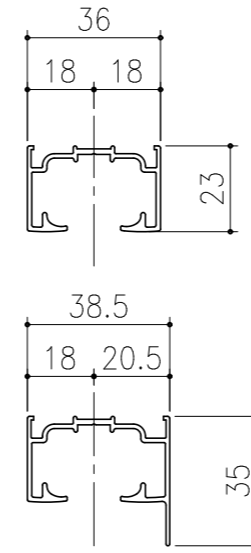
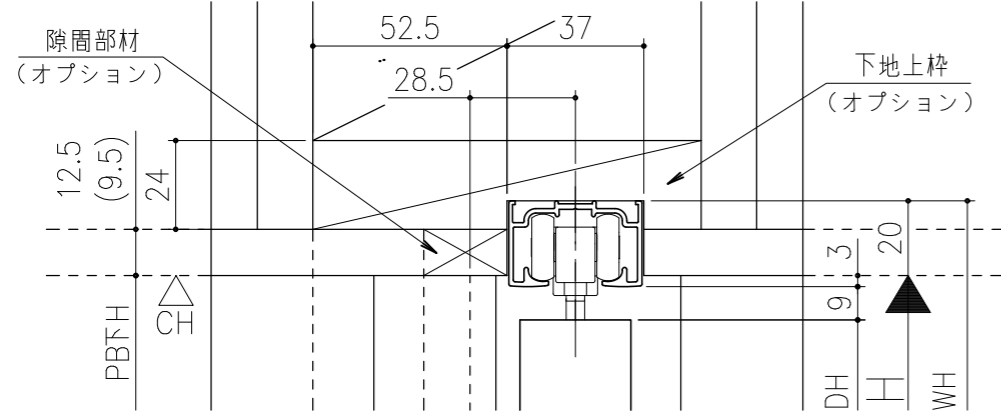


■ フラット上レール

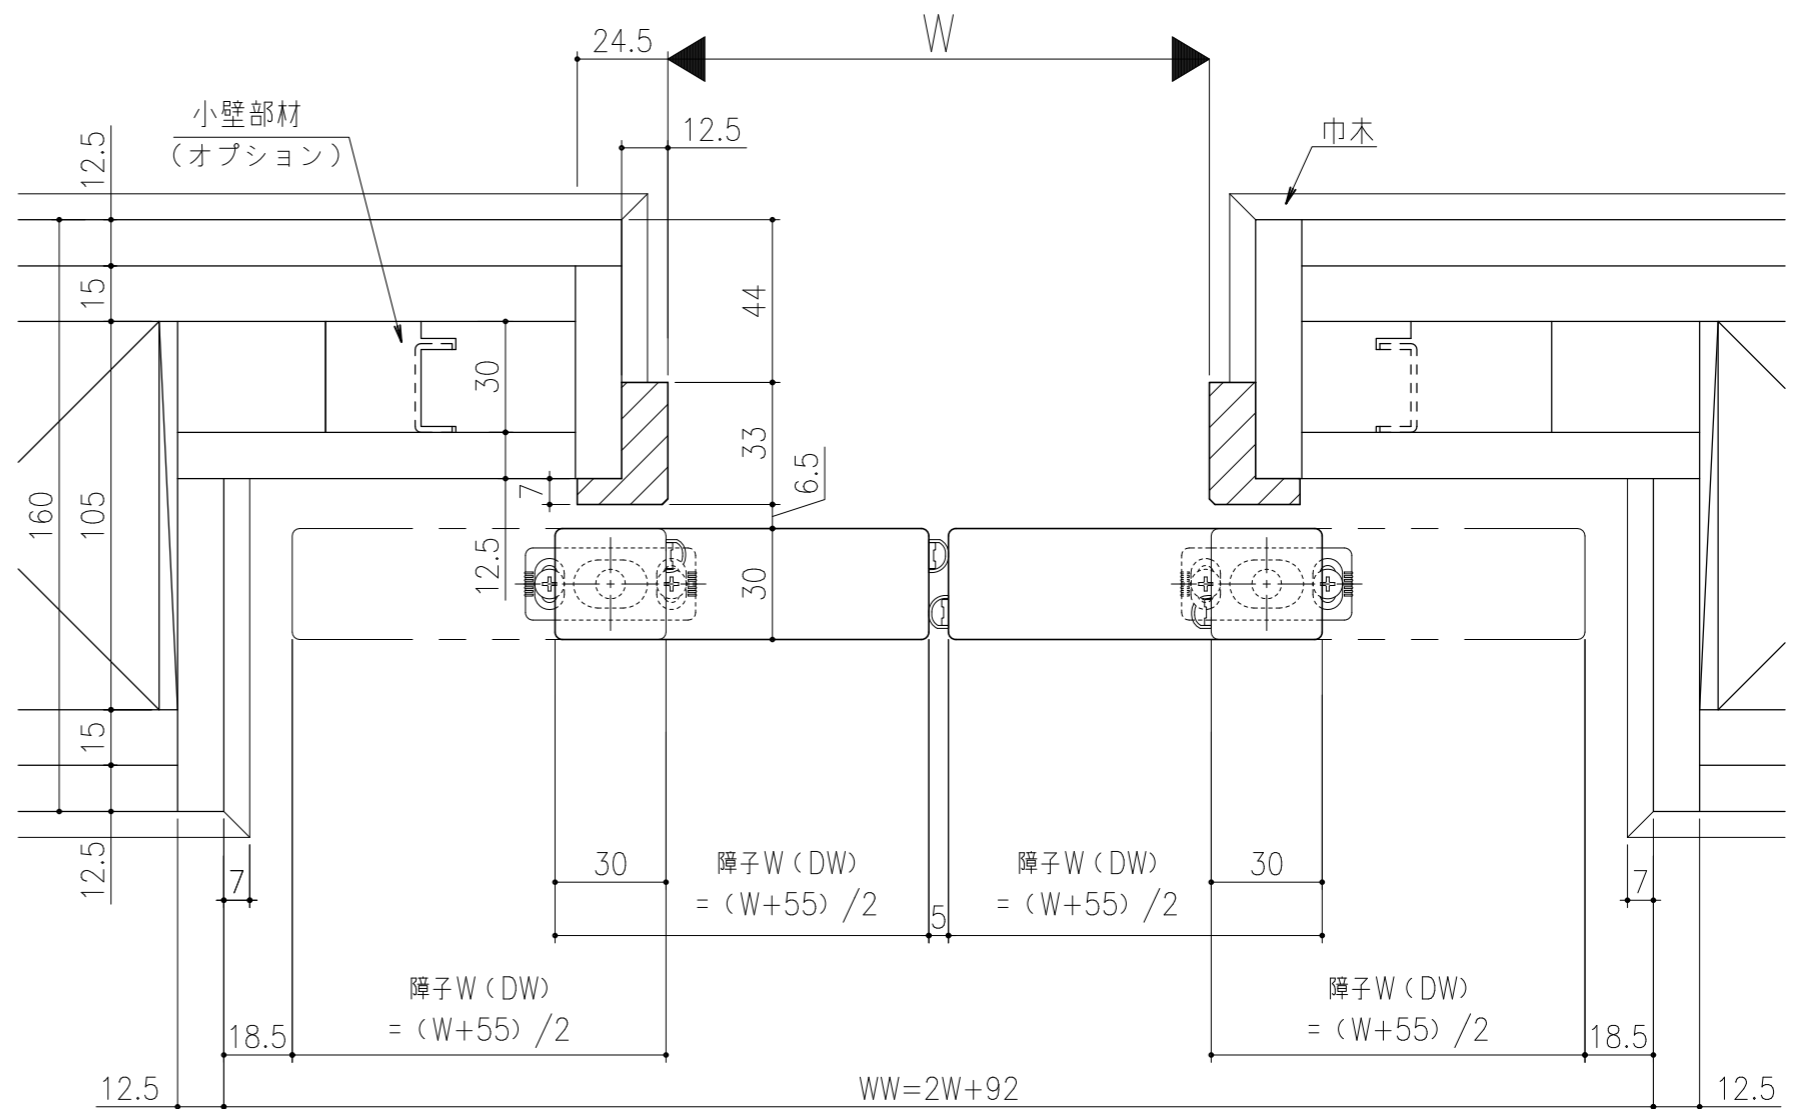

■ 遮光上レール

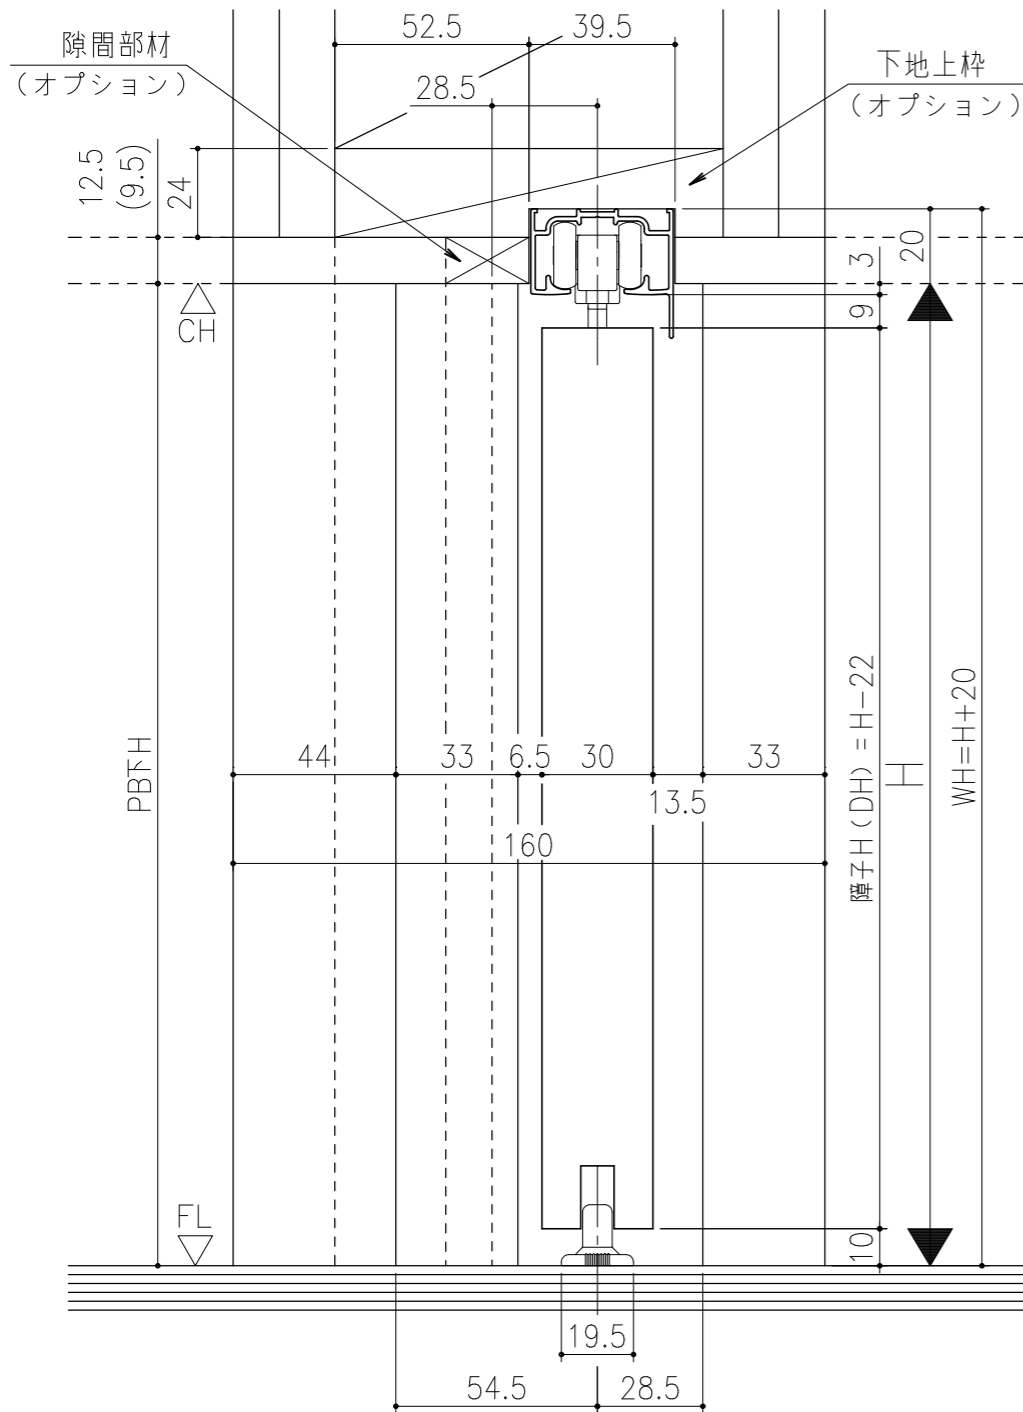

シンプル・スリム枠  
室内引戸 上吊り仕様 小縦枠無 引分け戸  
枠見込み30mm 壁厚160mm  
たて横断面  
ssh11b02

図名	尺度	作成	作図	検図	図番
	基準図	1:1	制定		
			廃止		