

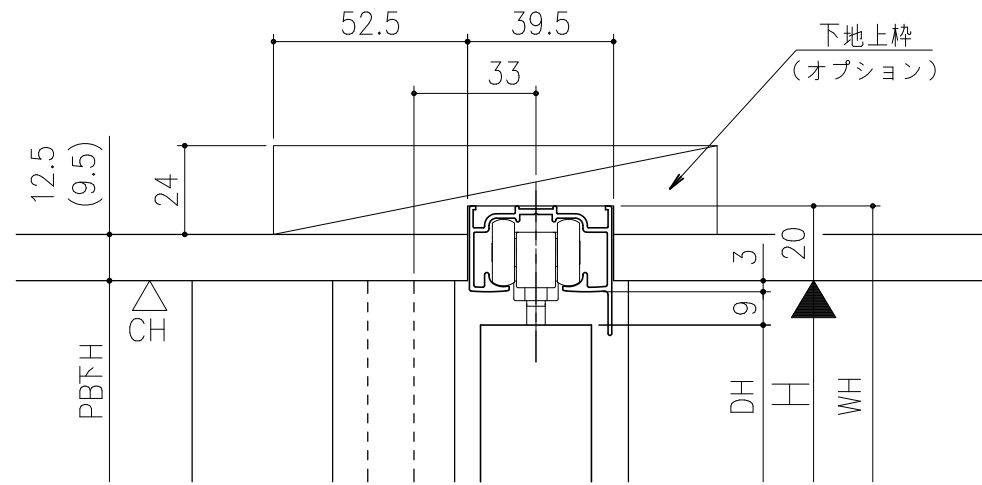
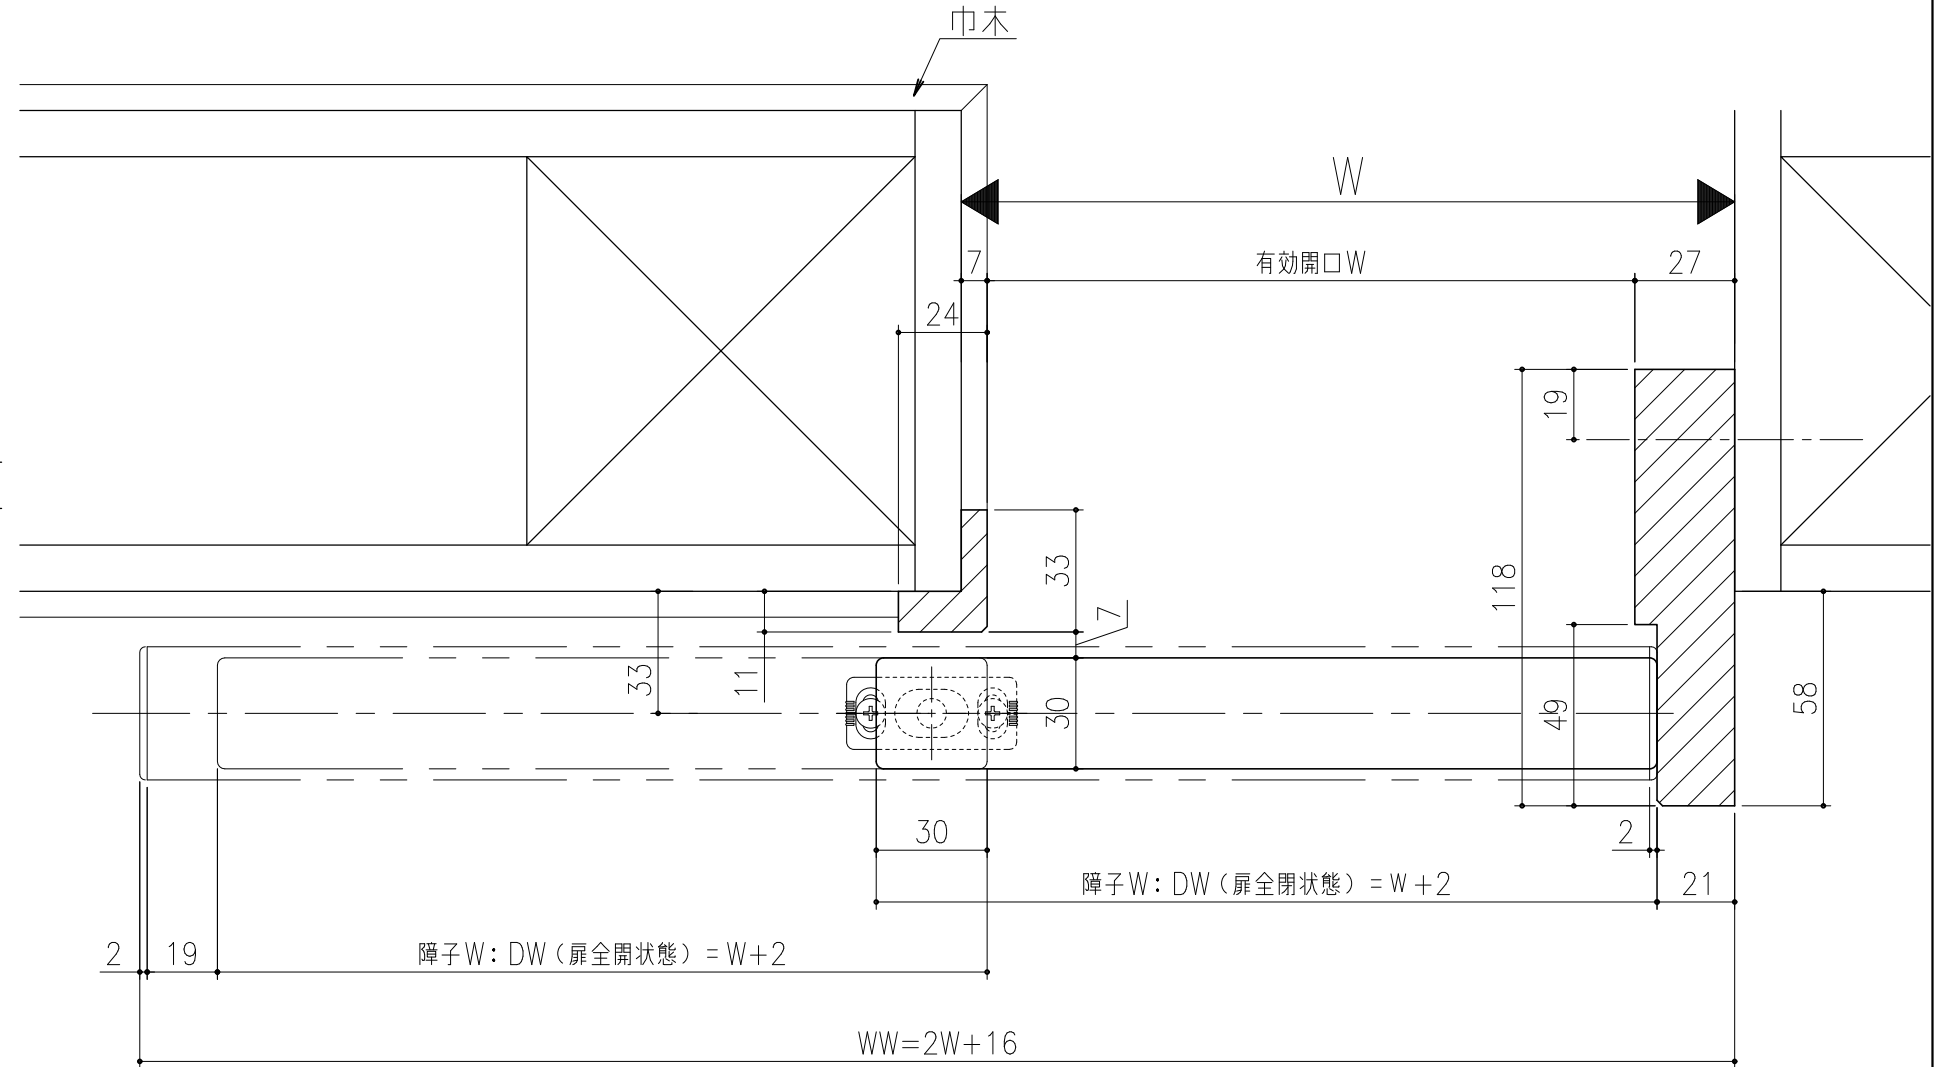


■ 遮光上レール

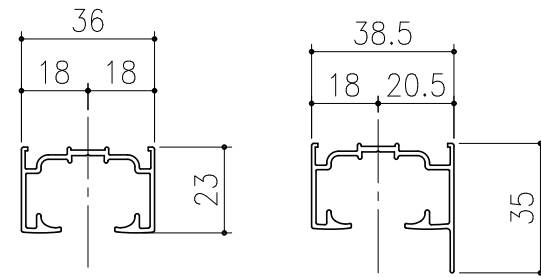

■ フラット上レール

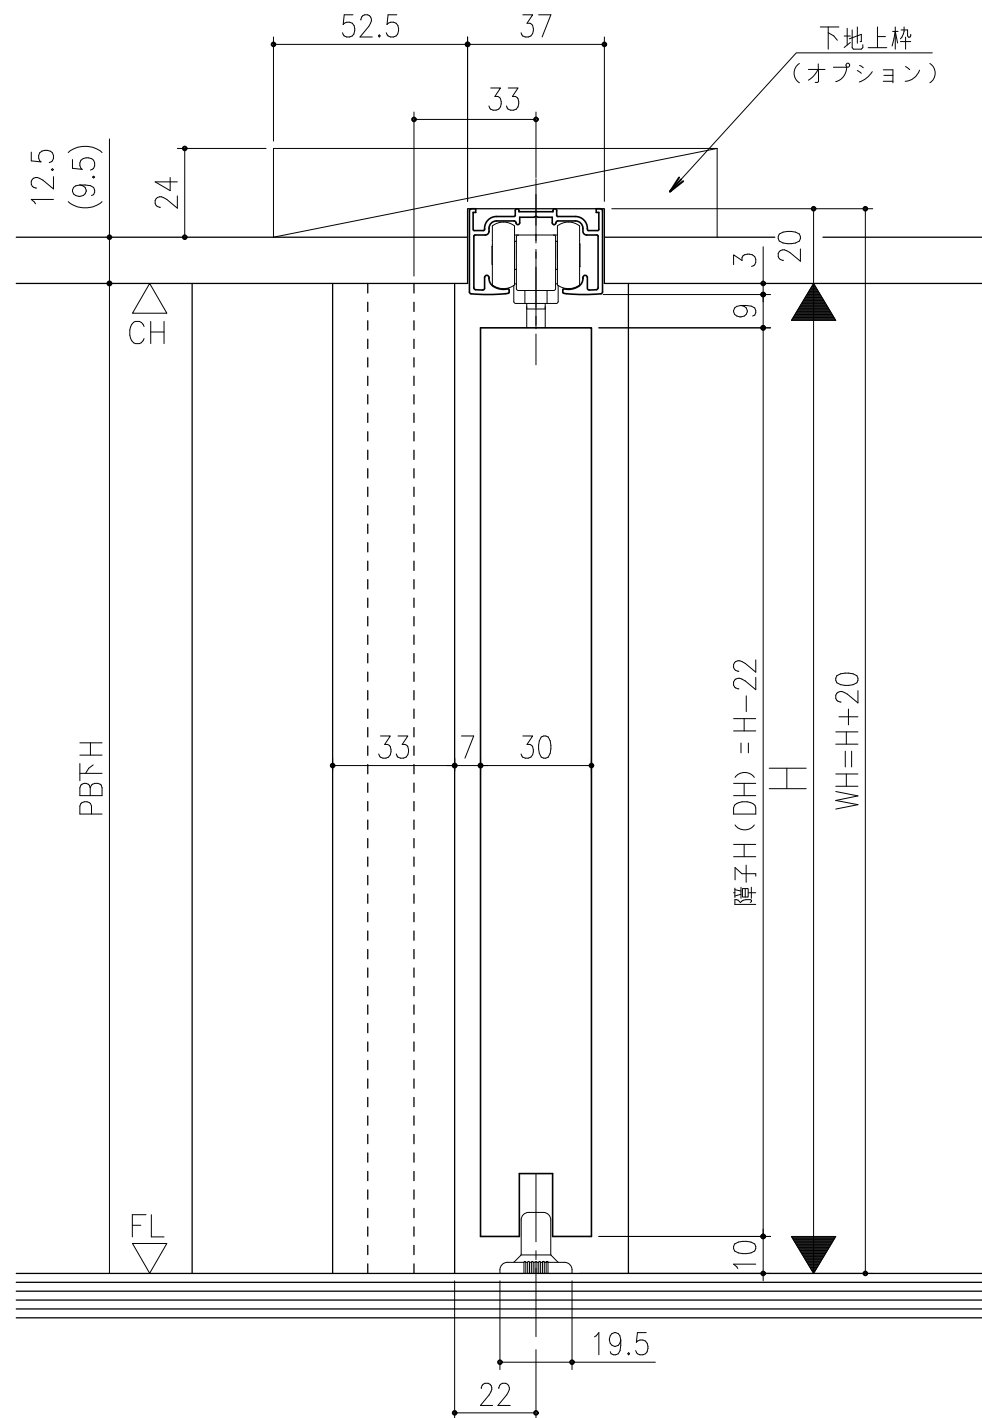

シンプル・スリム枠
 室内引戸 アウトセット仕様 天井埋込 縦枠付 片引き戸
 枠見込み 118mm
 たて横断面
 ssu02b01

図名	尺	作成	作図	検図	図番
	基準図	1:1	制定		
		廃止			