
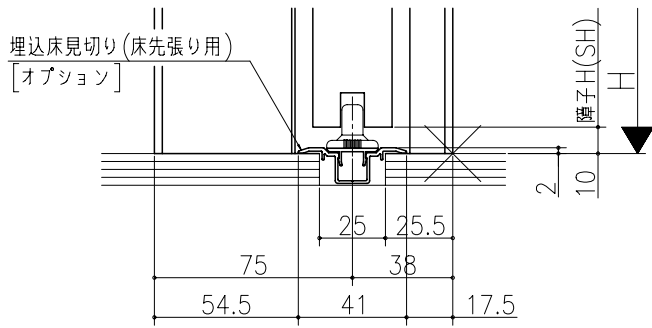
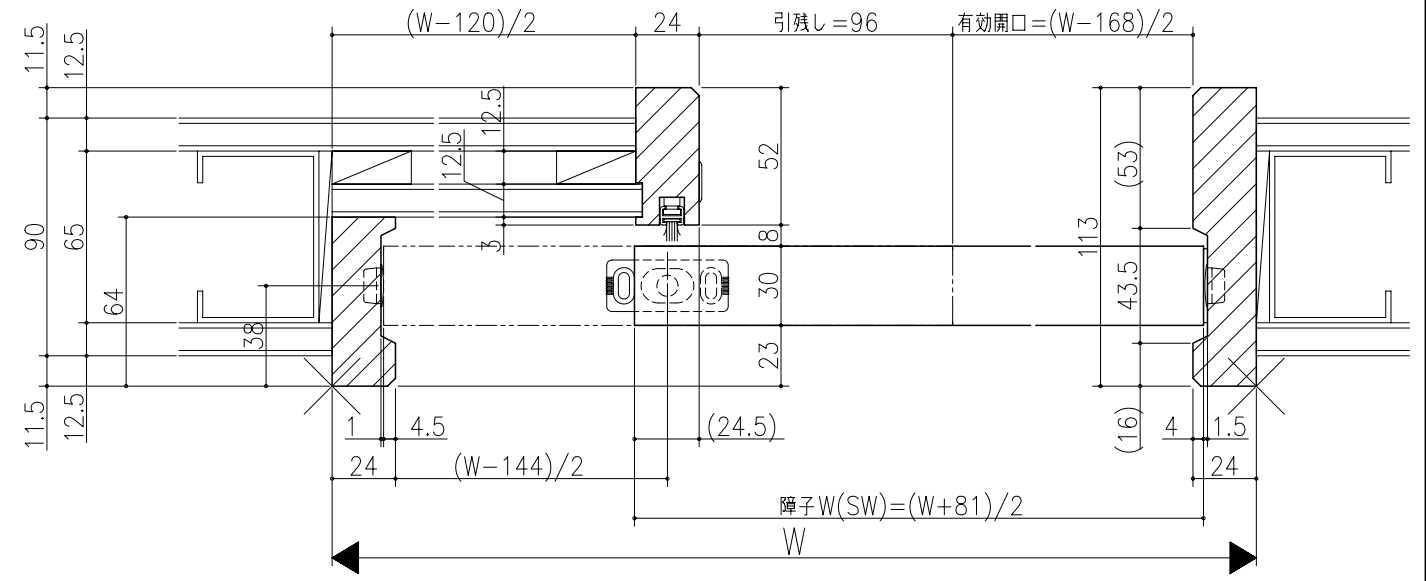


品名	
仕様	
数量	
単位	

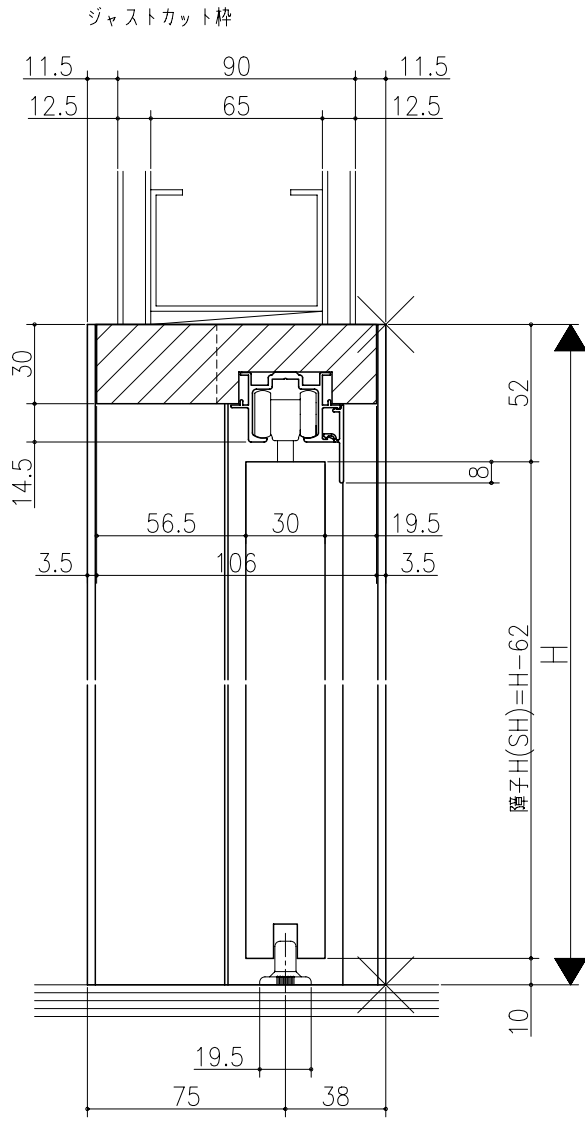

リヴェルノ
室内引戸<上吊り仕様> 片引き戸・トイレ片引き戸(引残し有り)
機能引戸<タフ引戸> 片引き戸・トイレ片引き戸(引残し有り)
枠見込み113mm(ノンケーシング枠)
たて横断面
nvr17a02

品名	_____	尺取	作成	作図	検閲	図章
基準図	1:1	作成	決定	修正		