記号	訂正	記事
△3		
△2		
△1		

ジャストカット枠

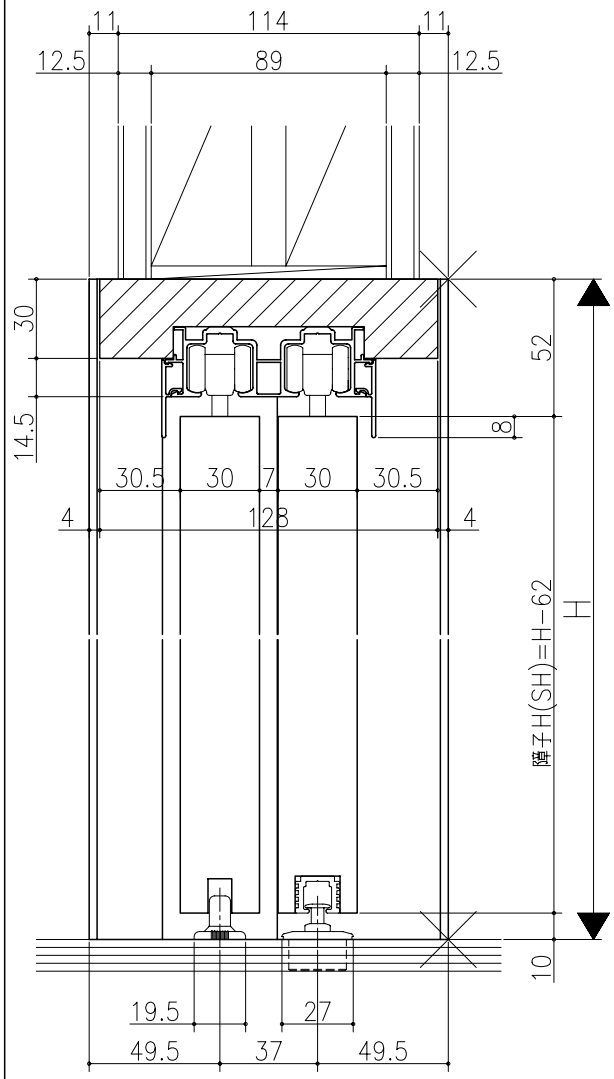

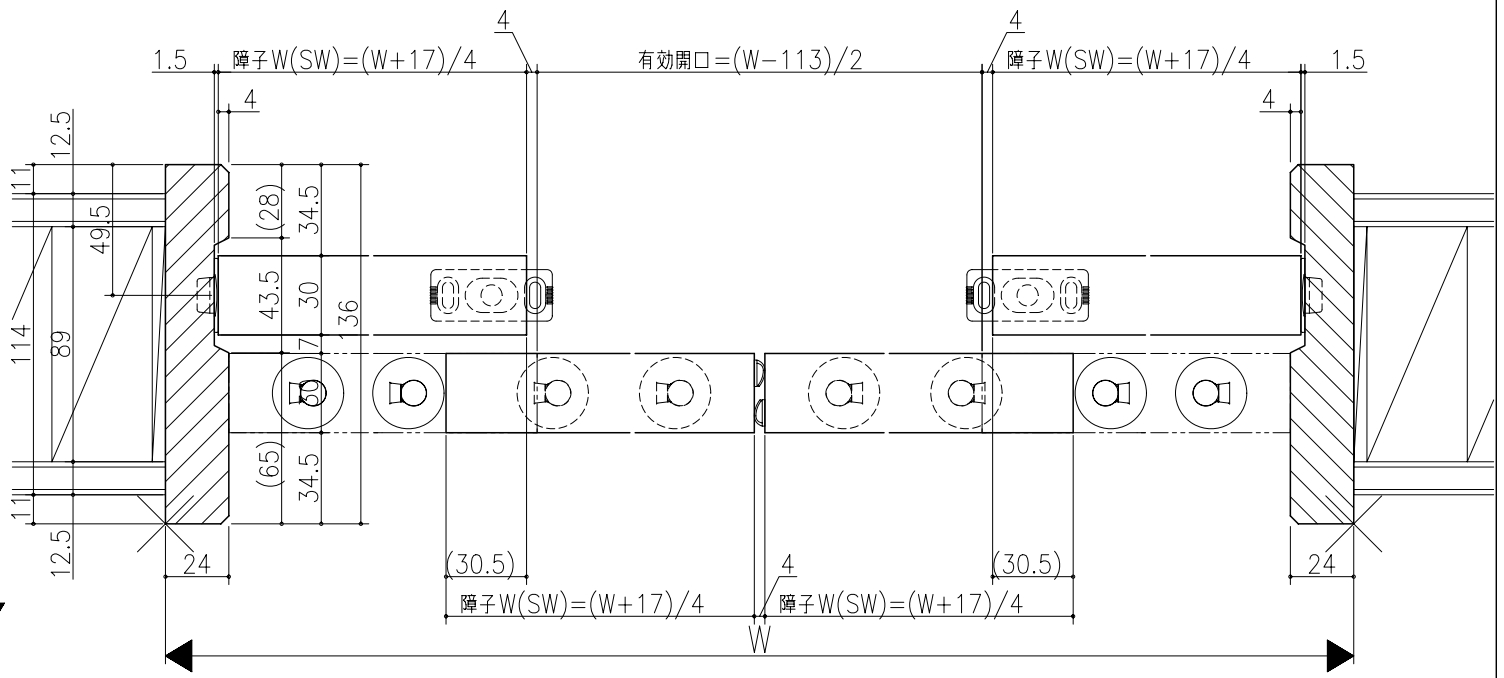

リヴェルノ
室内引戸<上吊り仕様> 引違い戸4枚建
枠見込み136mm(ノンケーシング枠)
たて横断面
nvr23a03

図名	尺度	作成	作図	検図	図番
基準図	1:1	制定			
		廃止			

A1