

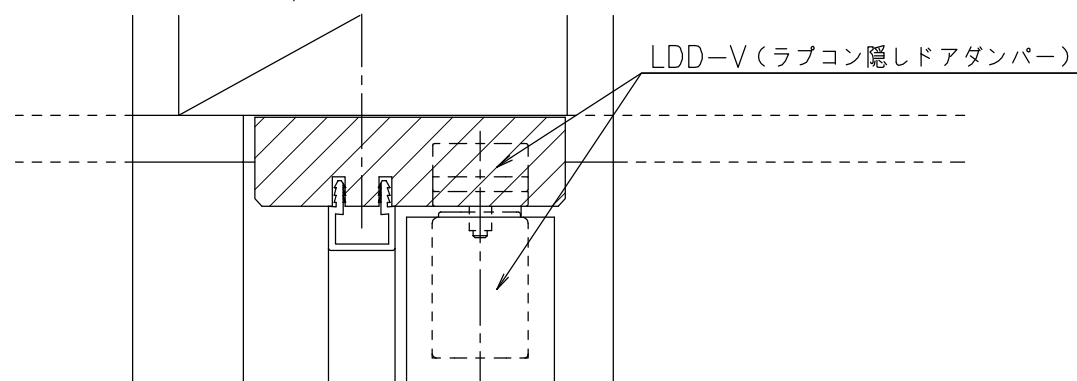


■ ソフトクローズ部

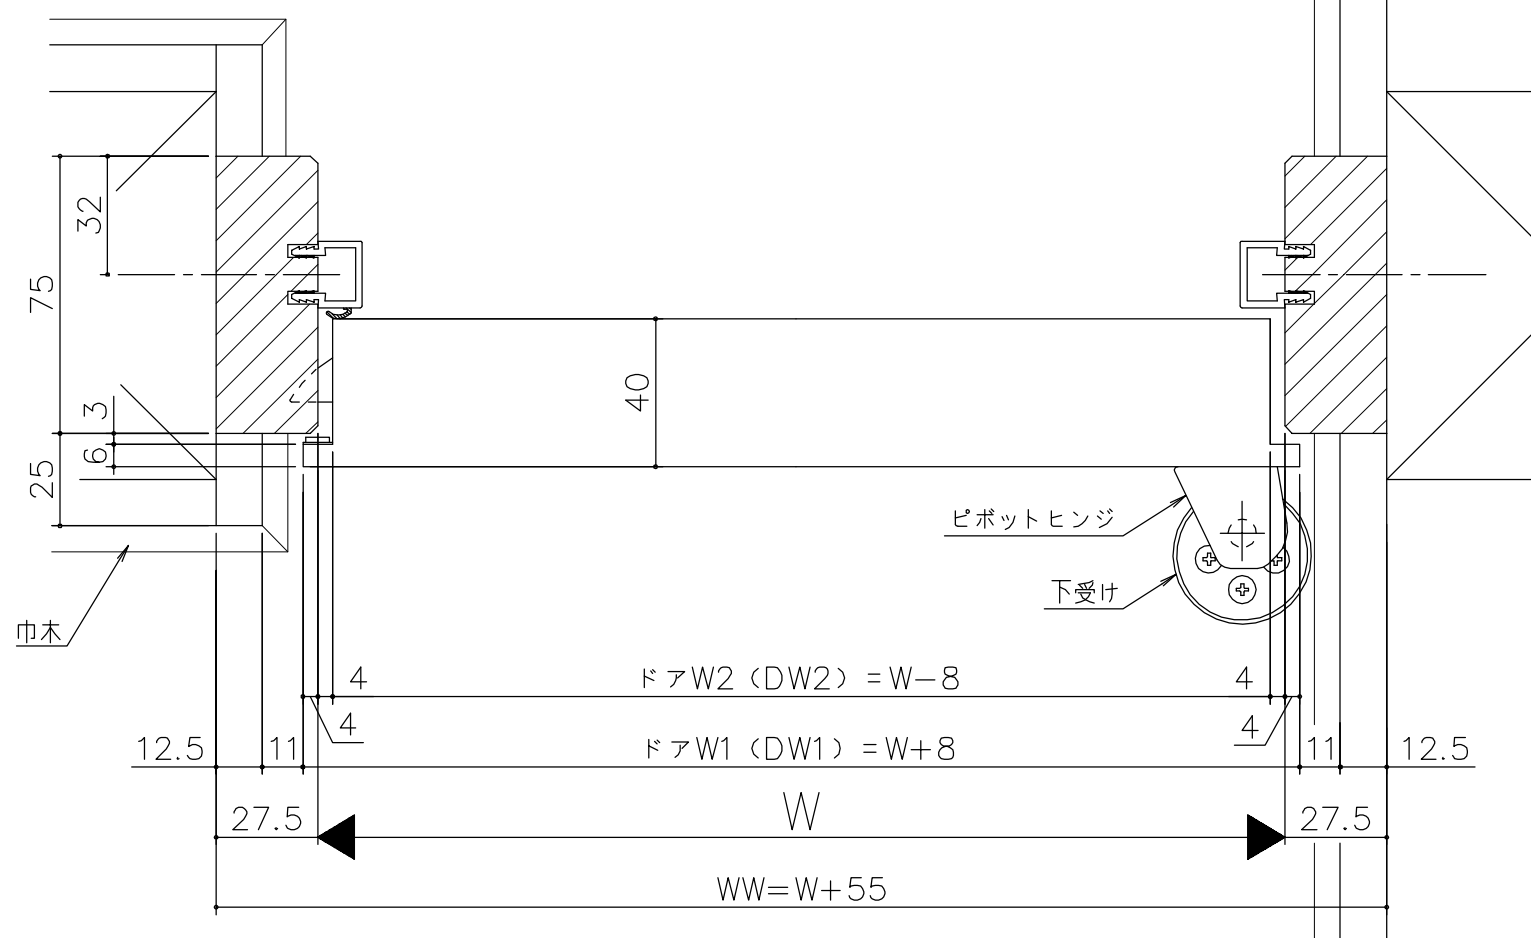

■ ピボットヒンジ部

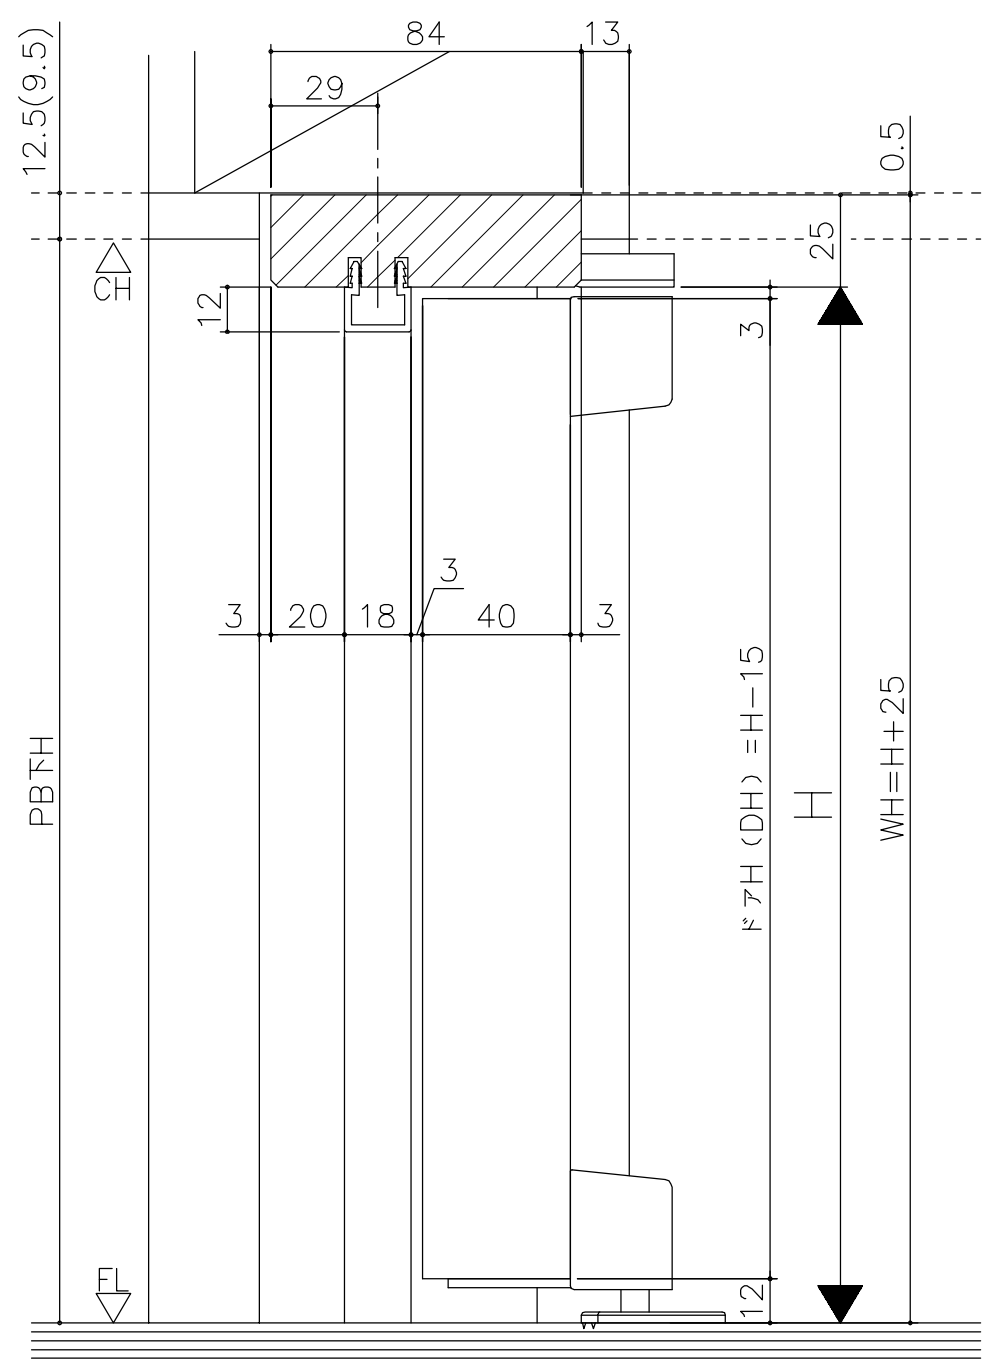

シンプル・スリム枠  
室内ドア OHドア 3方枠  
枠見込み75mm  
たて横断面  
ssd01a02

図名	尺座	作成	作図	検閲	図番
	基準図	1:1	制定		
		修正			

