
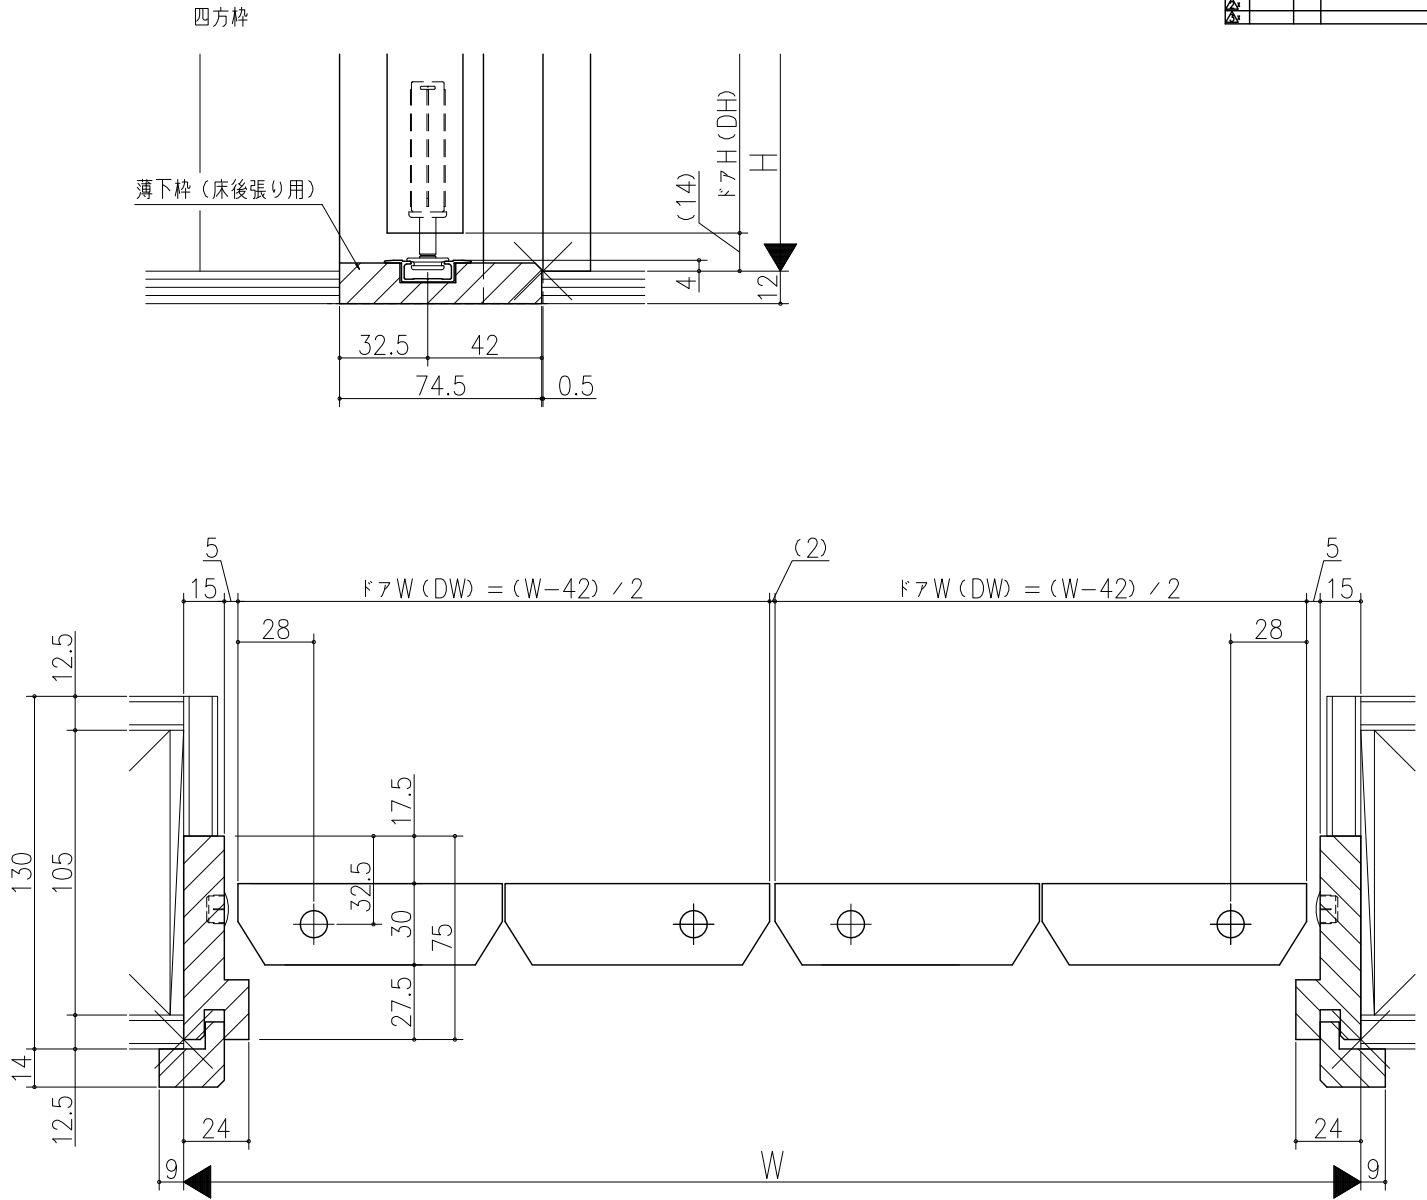


△	□	■	○
△	□	■	○
△	□	■	○

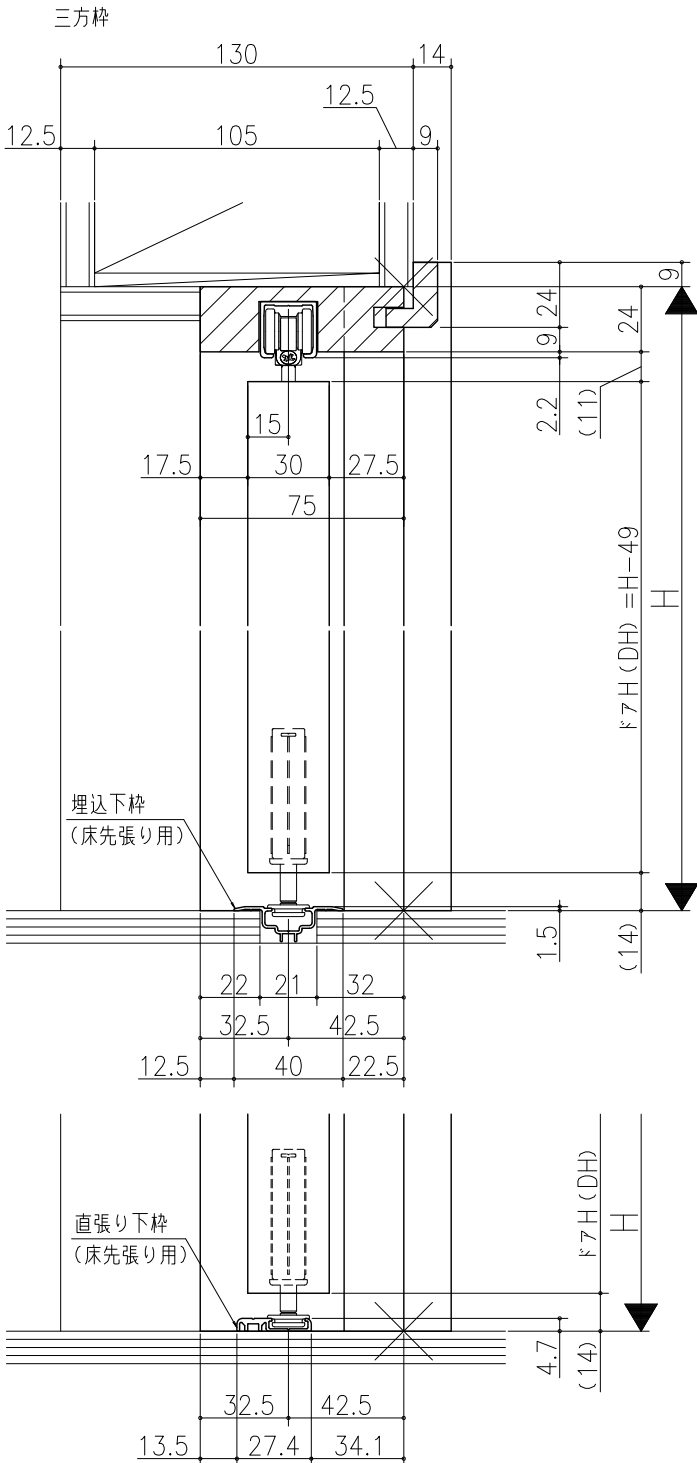

クローゼット<折戸>
 レール仕様 フリータイプ 2折
 枠見込み75mm (ケーシング枠・L型タイプ)
 たて横断面
 vr35a006-d

品名	尺庫	作成	作図	検図	番
	基準図	1:1	決定		
		修正			