
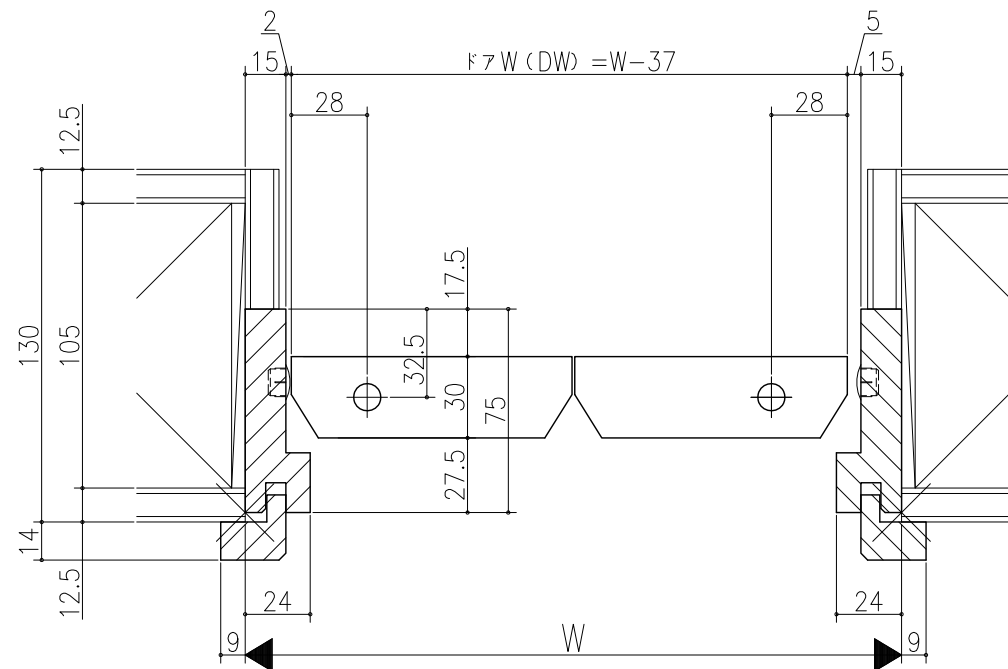
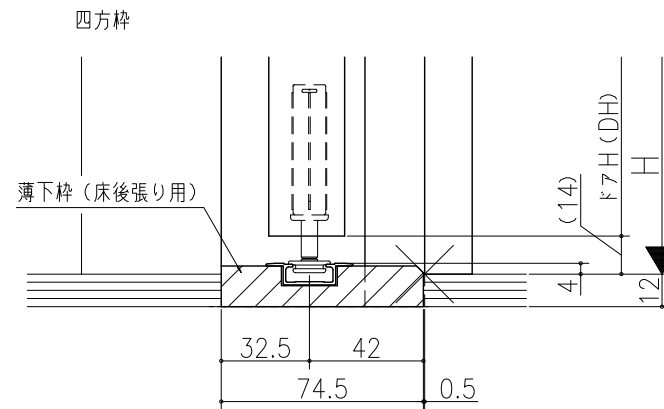


△	△	△	△	△
△	△	△	△	△
△	△	△	△	△

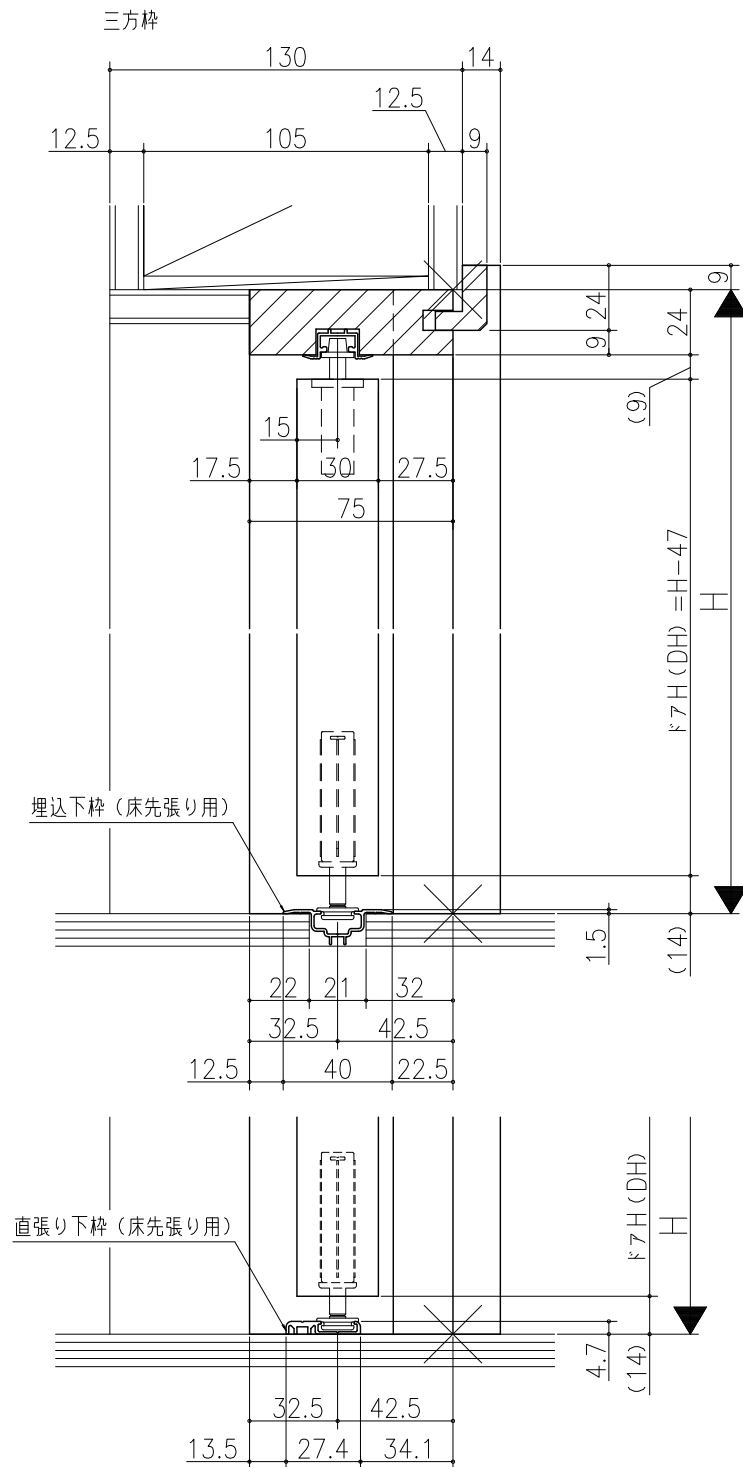

クローゼット<折戸>
 レール仕様 ピボットタイプ 1折
 枠見込み75mm (ケーシング枠・L型タイプ)
 たて横断面
 v r 36 a 003 - d

図名	尺貫	作成	作図	検図	備考
基準図	1:1	決定			
		廃止			